


TABELA COM AS DIMENSÕES DOS PILARES			
PILARES	DIMENSÕES (cm)	PILARES	DIMENSÕES (cm)
P1	30x20	P25	25x25
P2	30x20	P26	30x25
P3	30x20	P27	45x25
P4	30x20	P28	25x25
P5	30x20	P29	30x25
P6	30x20	P30	35x25
P7	30x25	P31	35x25
P8	25x25	P32	30x25
P9	30x25	P33	30x25
P10	35x25	P34	25x25
P11	35x25	P35	30x25
P12	30x25	P36	35x25
P13	25x25	P37	35x25
P14	30x25	P38	30x25
P15	45x25	P39	30x20
P16	35x25	P40	30x20
P17	35x25	P41	30x20
P18	30x25	P42	30x20
P19	25x25	P43	30x20
P20	30x25	P44	30x20
P21	45x25	P45	30x20
P22	35x25	P46	ø 30
P23	35x25	P47	ø 30
P24	30x25		

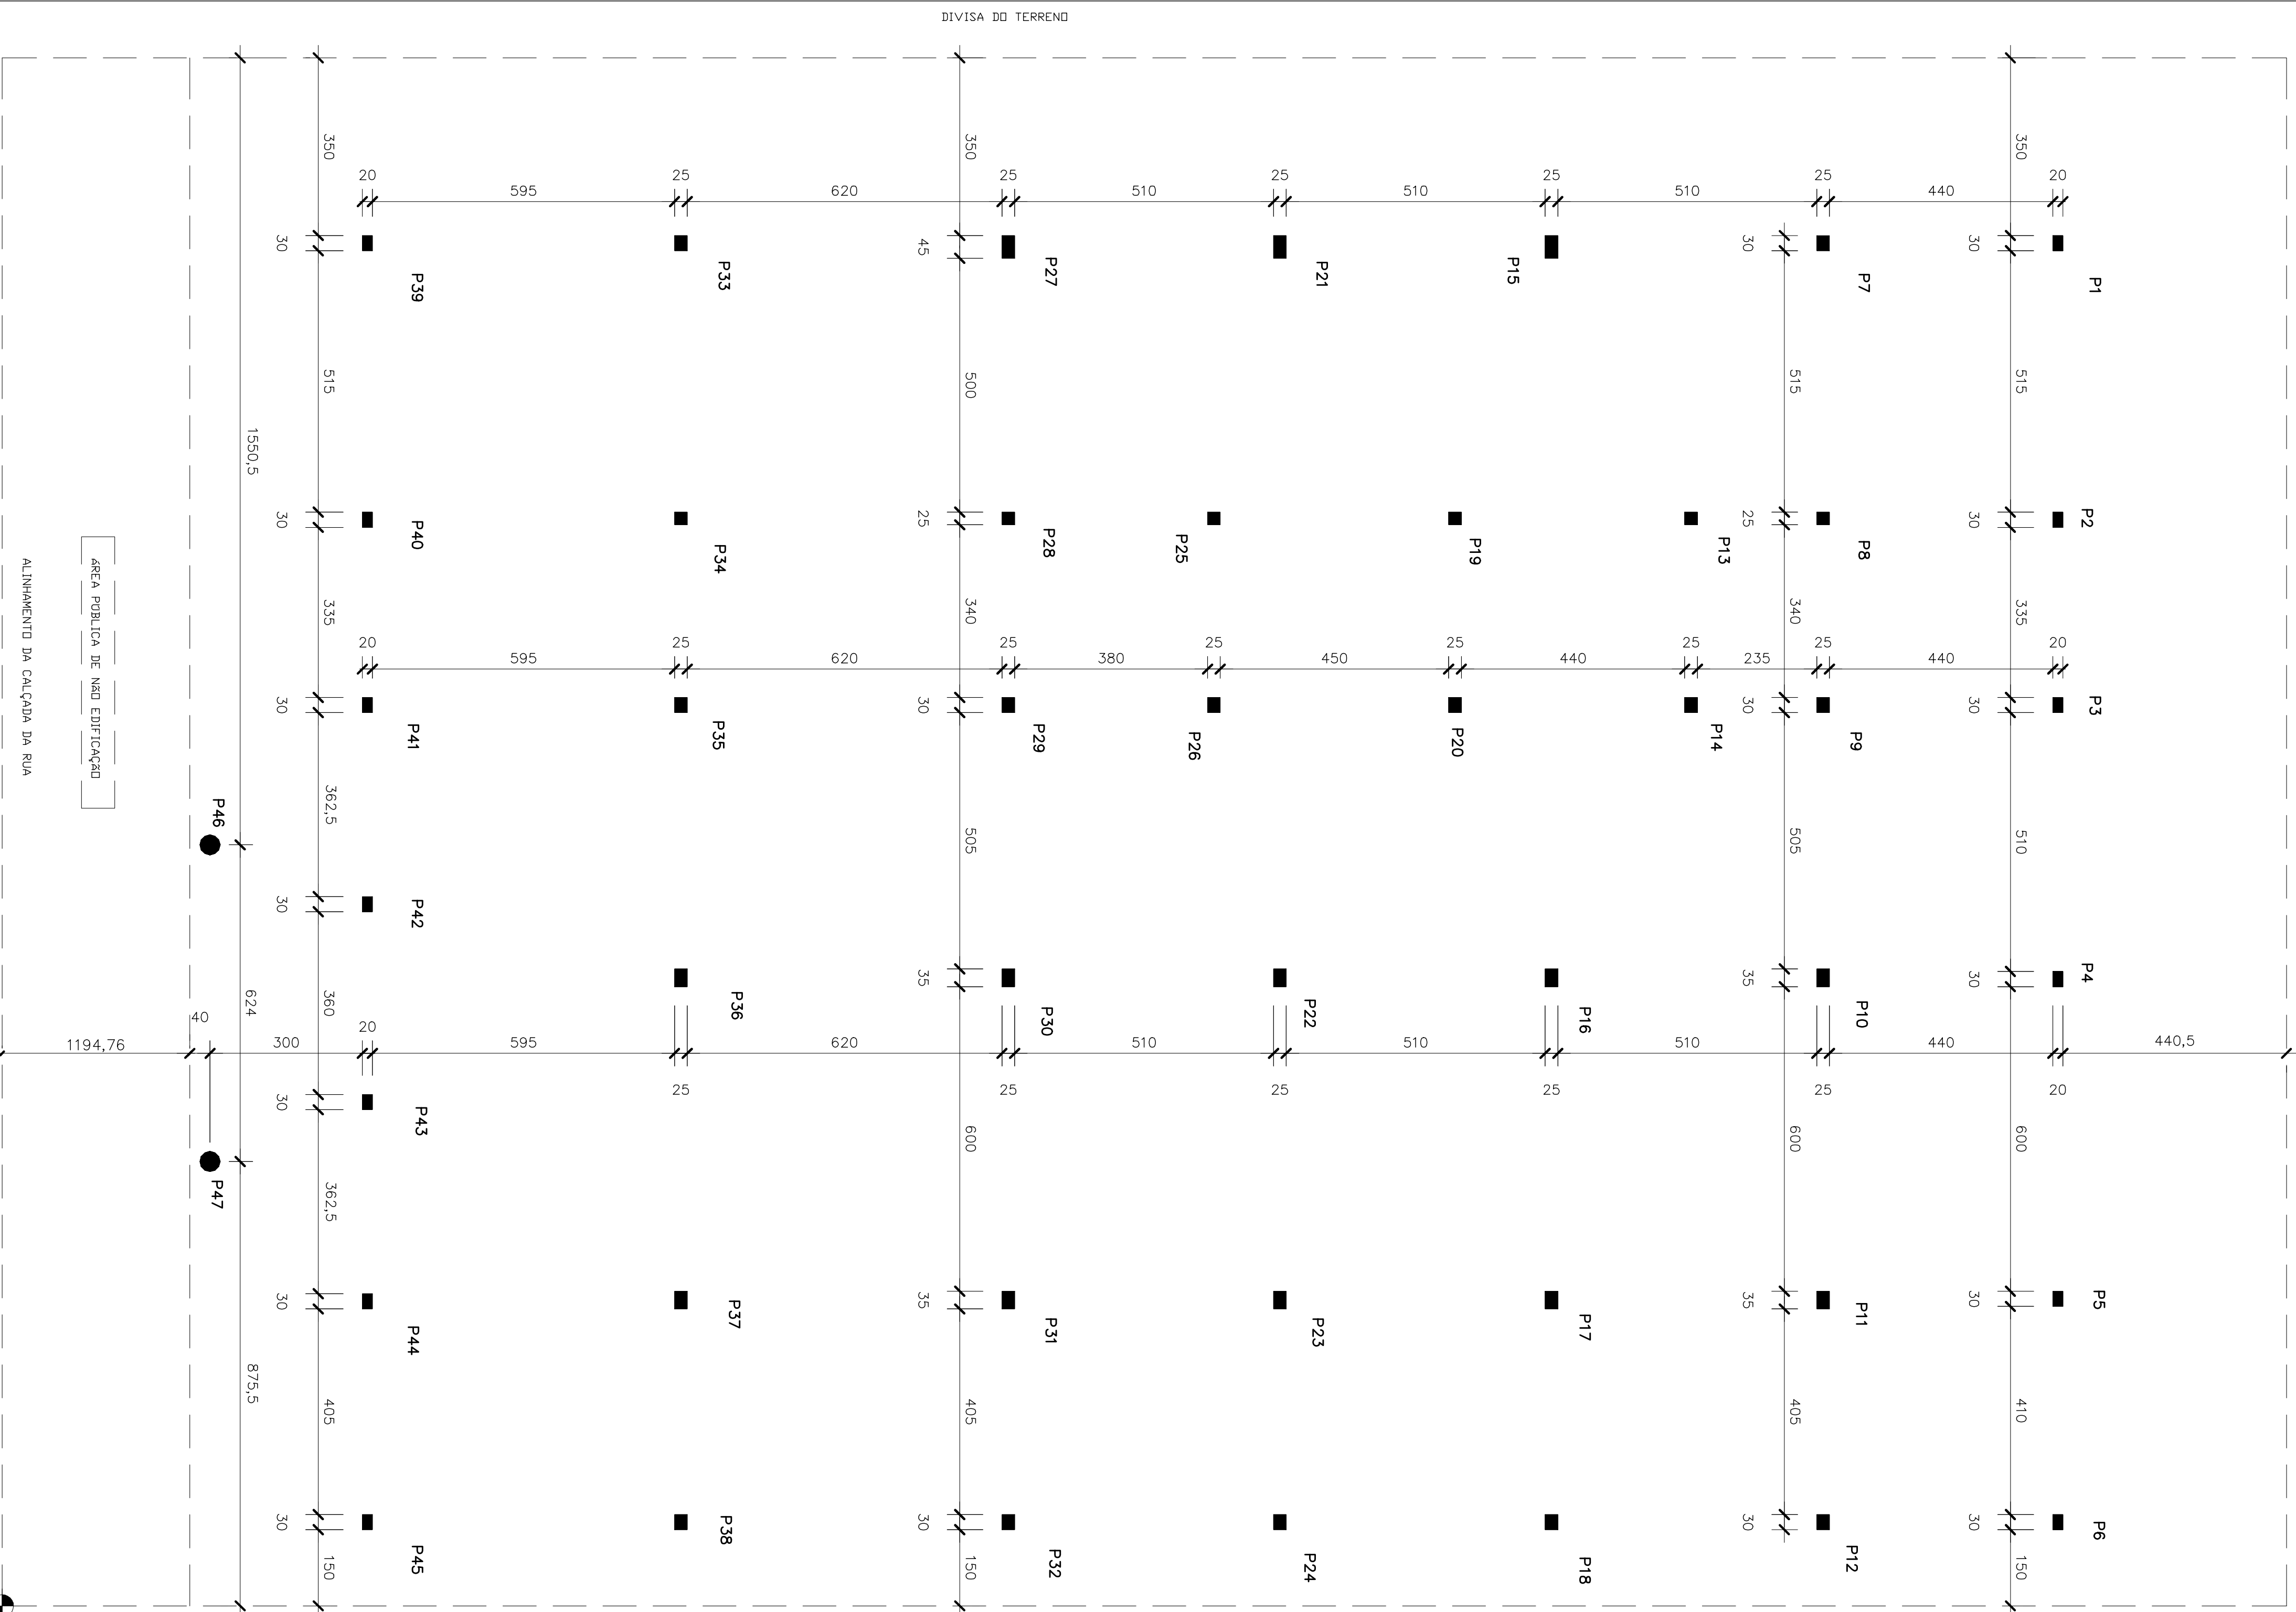

EDIFÍCIO SEDE CÂMARA MUNICIPAL

PROJETO DE LOCAÇÃO DOS PILARES

DATA

JUNHO 2007

RESP. TÉCNICO

Carlos H. Roggia

ENGENHEIRO CIVIL - CREA 46.746

CPF: 286.695.840-34

ESCALA

1/75

DESENHO

Renato Sene

PROJETADO POR

EDIFÍCIO SEDE DA CÂMARA MUNICIPAL DE AGUDO

PRONCHA

P-02

ENGENHEIRO DA OBRA

RUA MUNIZ FERRAZ, AGUDO - RS

1923,81m2

PLANTA BAIXA