
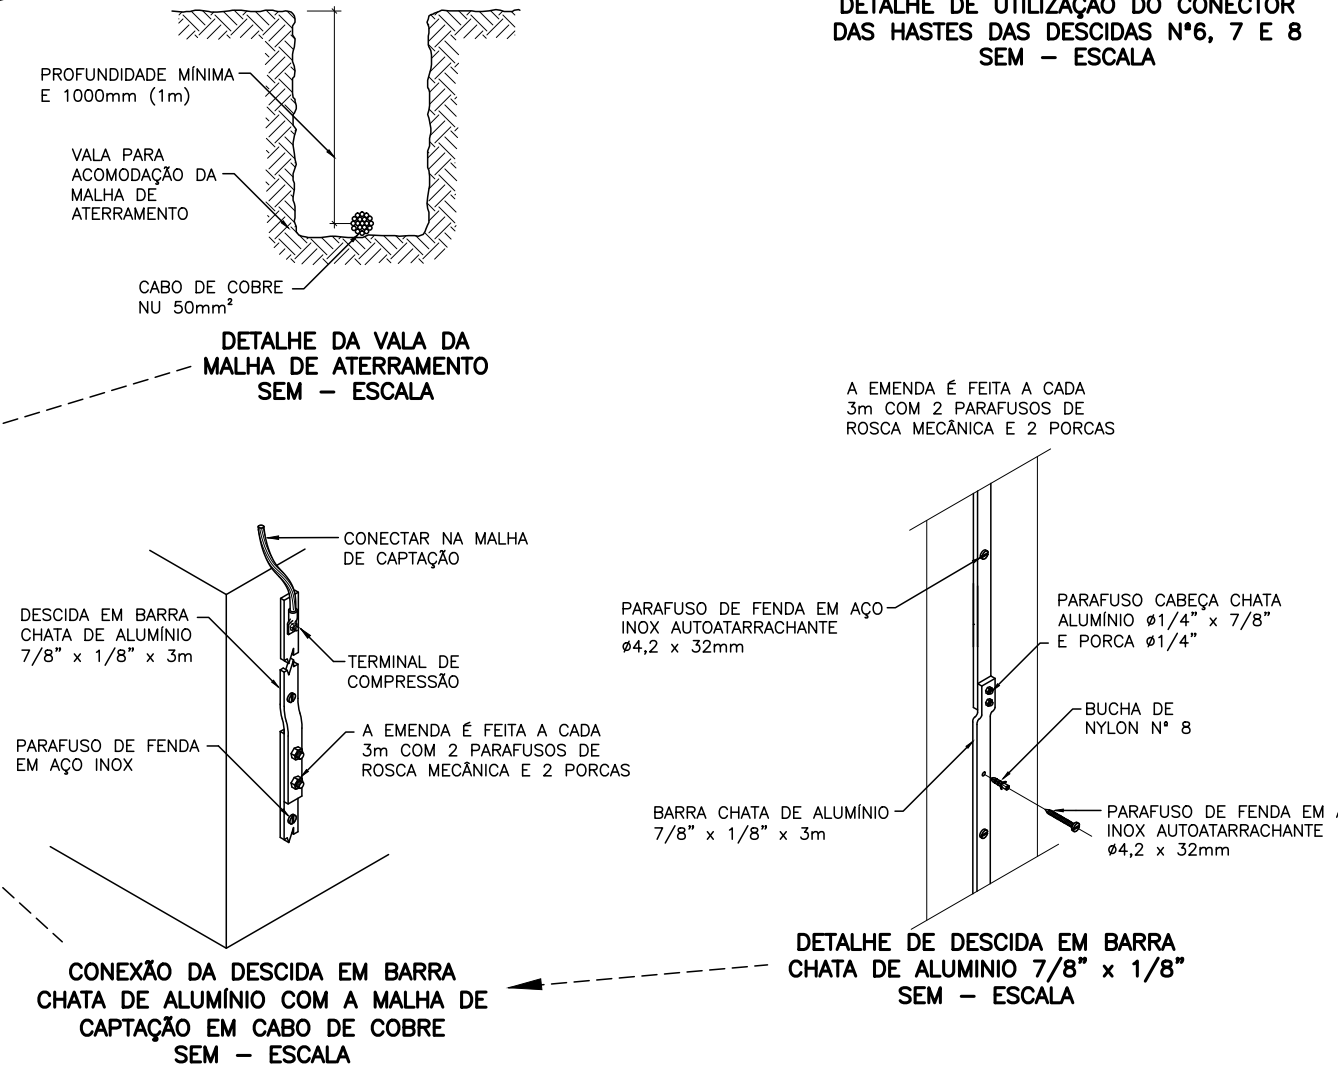
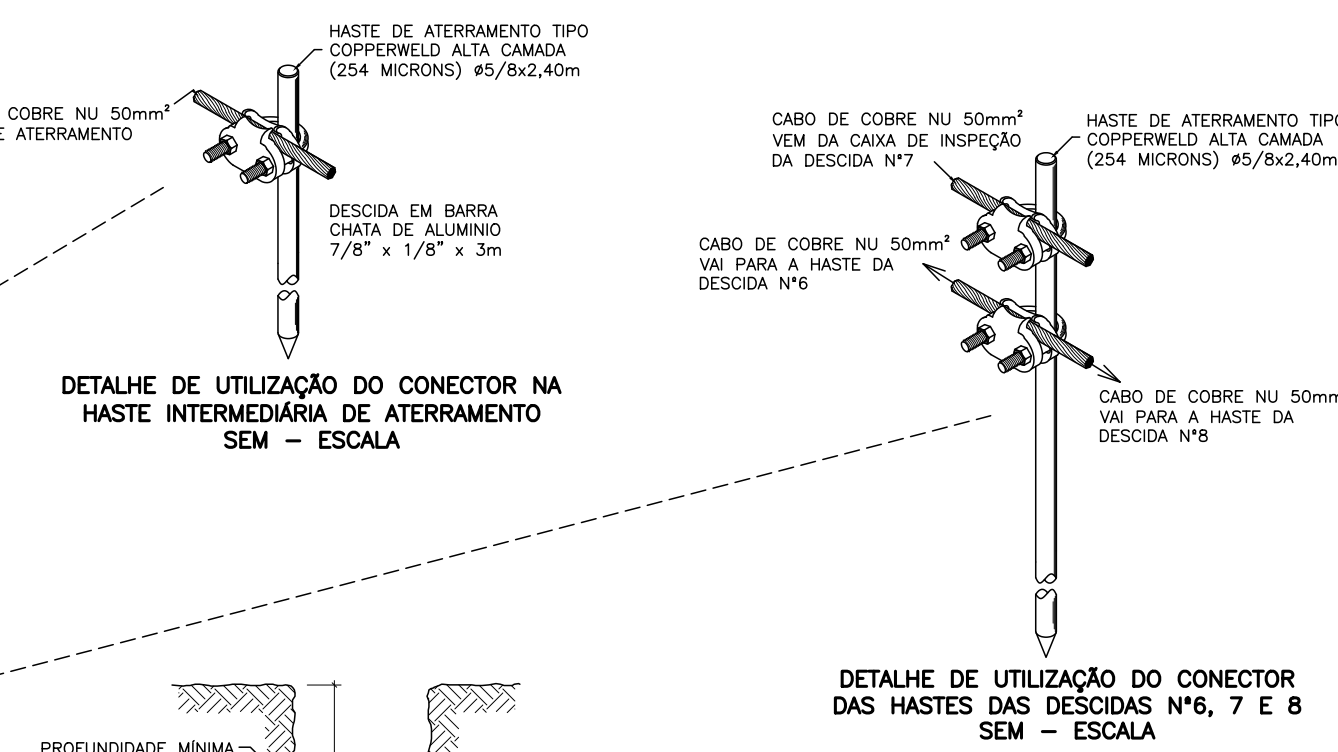
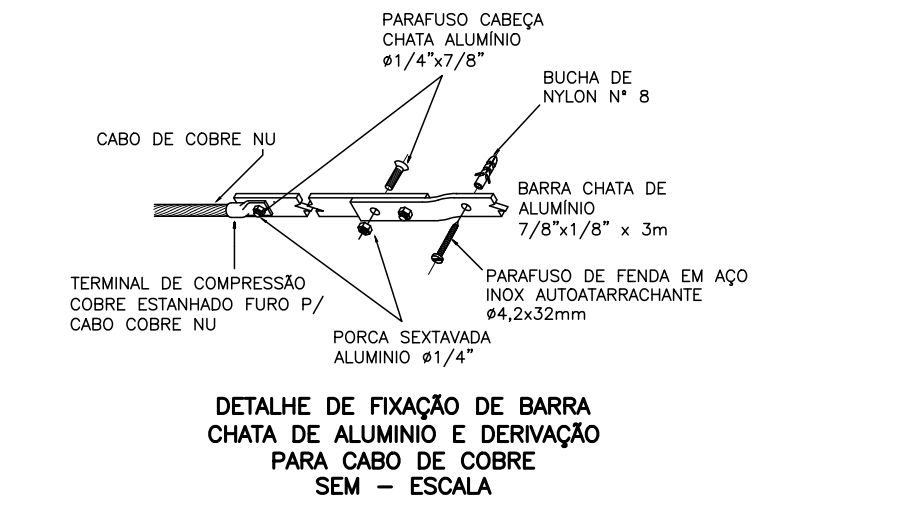
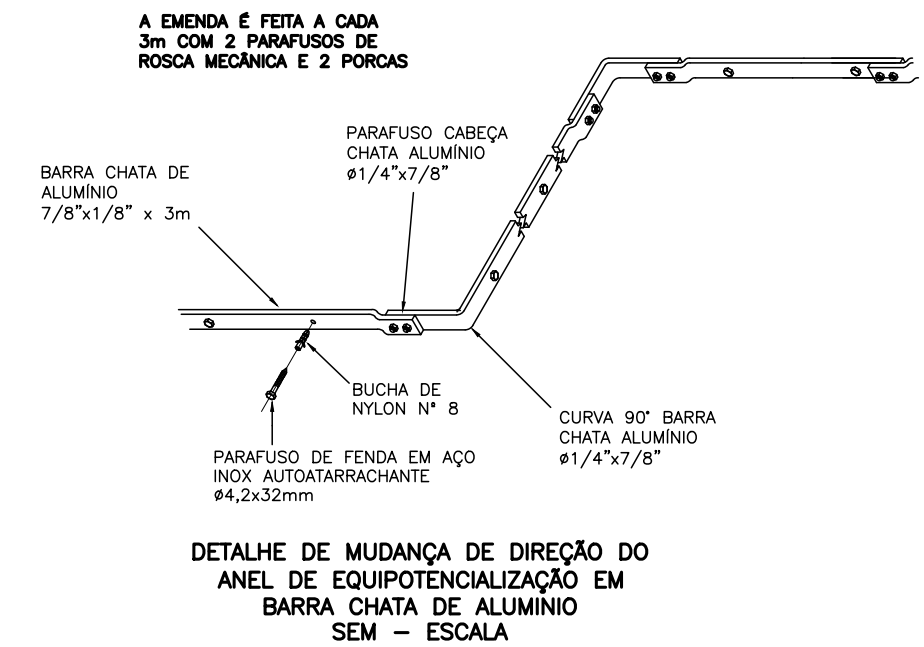
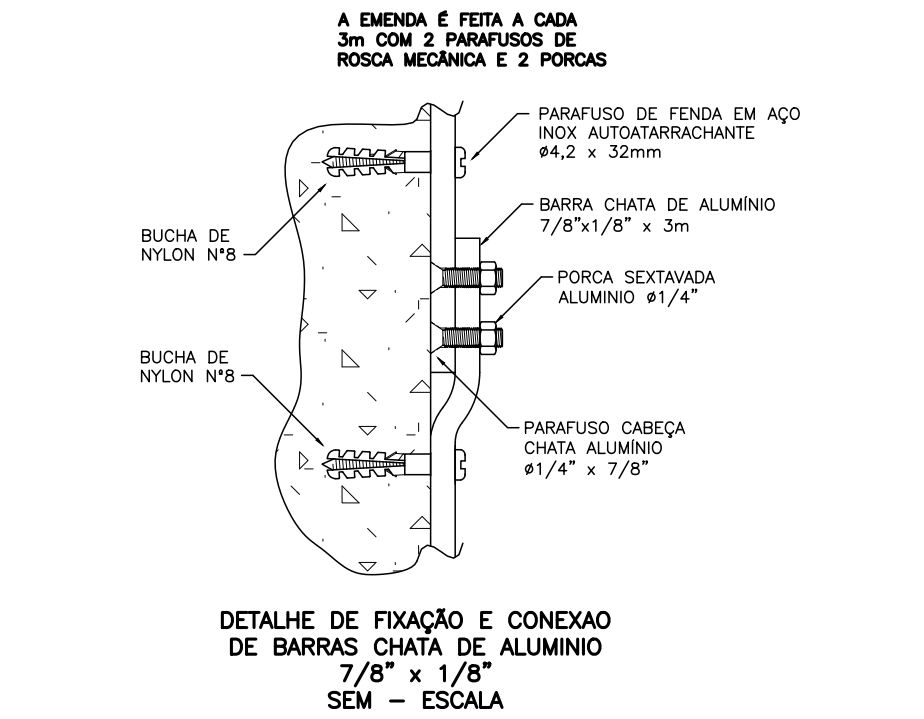


PLANTA DA COBERTURA

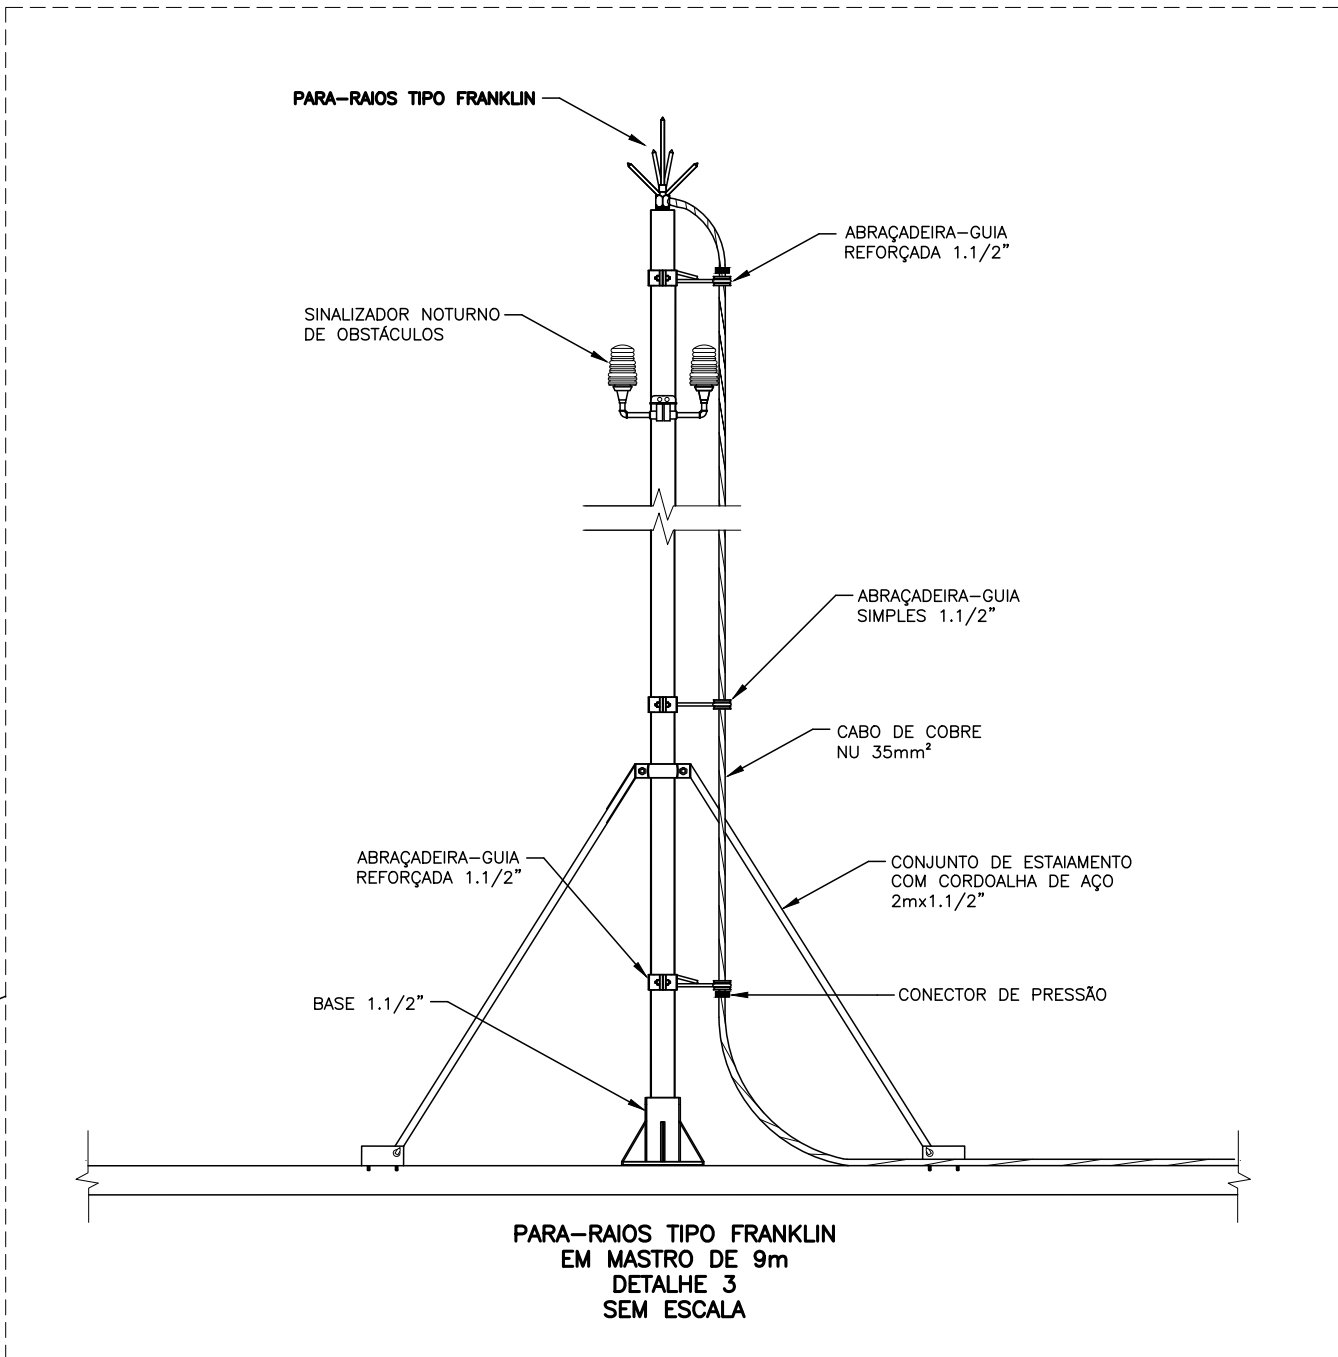

PREVISÃO DAS DESCIDAS

| EDIFÍCIO SEDE CÂMARA MUNICIPAL | | | | |
|---|--|--|-----------|---|
| C. H. ROGGIA CONSTRUÇÕES LTDA. RODOVIA RST 348, Nº 300, DISTRITO INDUSTRIAL, AGUDO / RS - Fone: (55) 3265 1388 | | | DATA | Abril 2017 |
| SISTEMA DE PROTEÇÃO CONTRA DESCARGAS ATMOSFÉRICAS | | | | |
| RESP. TÉCNICO | _____ Carlos H. Roggia ENGENHEIRO CIVIL - CREA 46.746 CPF: 286.695.840-34 | | ESCALA | 1/100 |
| | Fernando | | PRANCHETA | SP-01 |
| | | | ÁREA | 1.976,61 m² |
| PROPRIETÁRIO DA OBRA | _____ Câmara Municipal de Vereadores de Agudo | | | DESCRIÇÃO: SPDA Planta Baixa Cobertura |
| ENDEREÇO DA OBRA | Rua Theodoro Woldt, nº 331, Quadra E-3, Centro, Agudo / RS | | | |