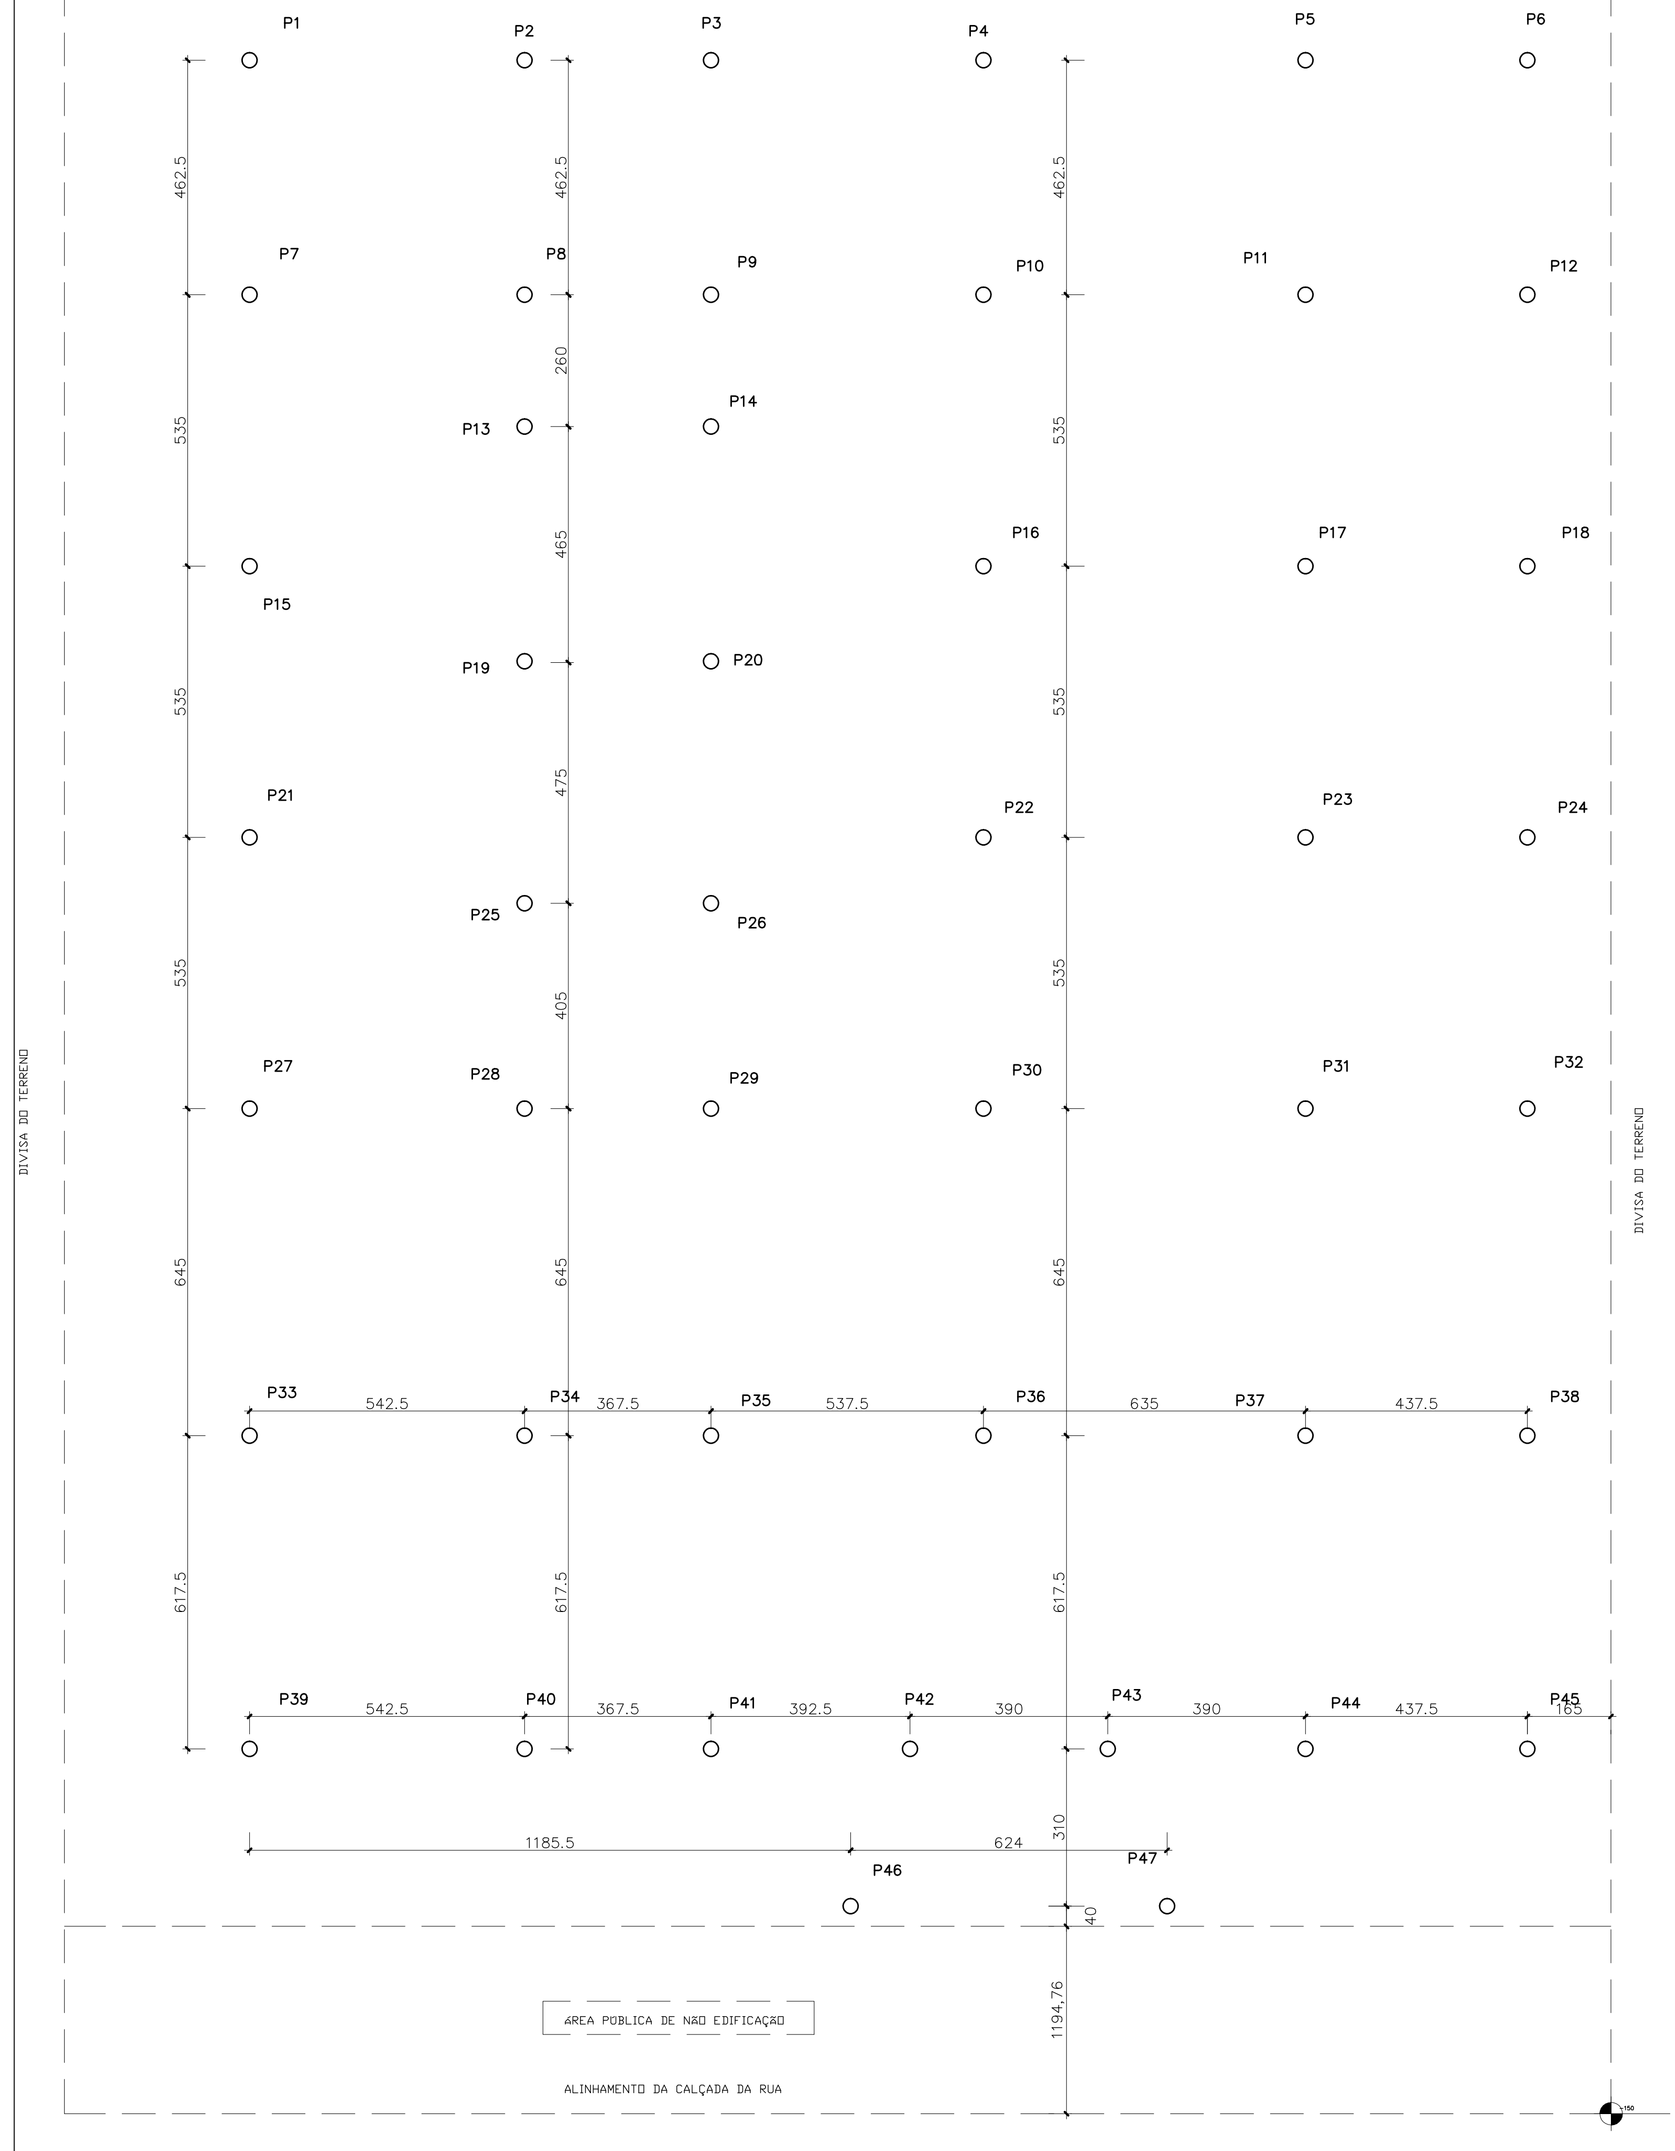

TABELA COM OS CARREGAMENTOS TOTAIS
DAS ESTACAS

PILARES	CARGA (ton)	PILARES	CARGA (ton)
P1	26,5	P25	34,0
P2	23,5	P26	28,5
P3	31,5	P27	42,5
P4	29,0	P28	59,0
P5	29,0	P29	74,3
P6	23,0	P30	41,0
P7	56,0	P31	39,0
P8	30,5	P32	36,5
P9	50,5	P33	71,0
P10	23,5	P34	40,5
P11	27,5	P35	53,5
P12	33,5	P36	24,5
P13	46,0	P37	35,0
P14	39,5	P38	39,5
P15	47,0	P39	17,5
P16	29,5	P40	17,5
P17	26,5	P41	32,5
P18	31,0	P42	17,0
P19	50,5	P43	16,0
P20	56,5	P44	20,5
P21	38,5	P45	16,0
P22	24,0	P46	14,0
P23	20,0	P47	16,0
P24	29,5		

EDIFÍCIO SEDE CÂMARA MUNICIPAL

DATA: JULHO 2007

PROJETO DE LOCAÇÃO DAS ESTACAS

RESP. TÉCNICO

Carlos H. Roggia
ENGENHEIRO CIVIL - CREA 46.746
CPF: 286.695.840-34

ESCALA: 1/75

DESENHO: Fernando Soares

PROPRIETÁRIO DA OBRA: EDIFICIO SEDE DA CÂMARA MUNICIPAL DE AGUDO

PRANCHA: P-01

ENDEREÇO DA OBRA: RUA MUNIZ FERRAZ, AGUDO - RS

ÁREA: 1923,81m2

PLANTA BAIXA