


LEGENDA:

- Câmera de Vigilância
- Sensor de movimento
- Central
- Tubulacao pela parede
- Tubulacao sobre o forro

QUANTITATIVO:

Total de eletroduto PVC Flexível ø20mm – 250m

- Câmera de Vigilância – 10 unidades
- Sensor de movimento – 15 unidades
- Central – 1 unidade

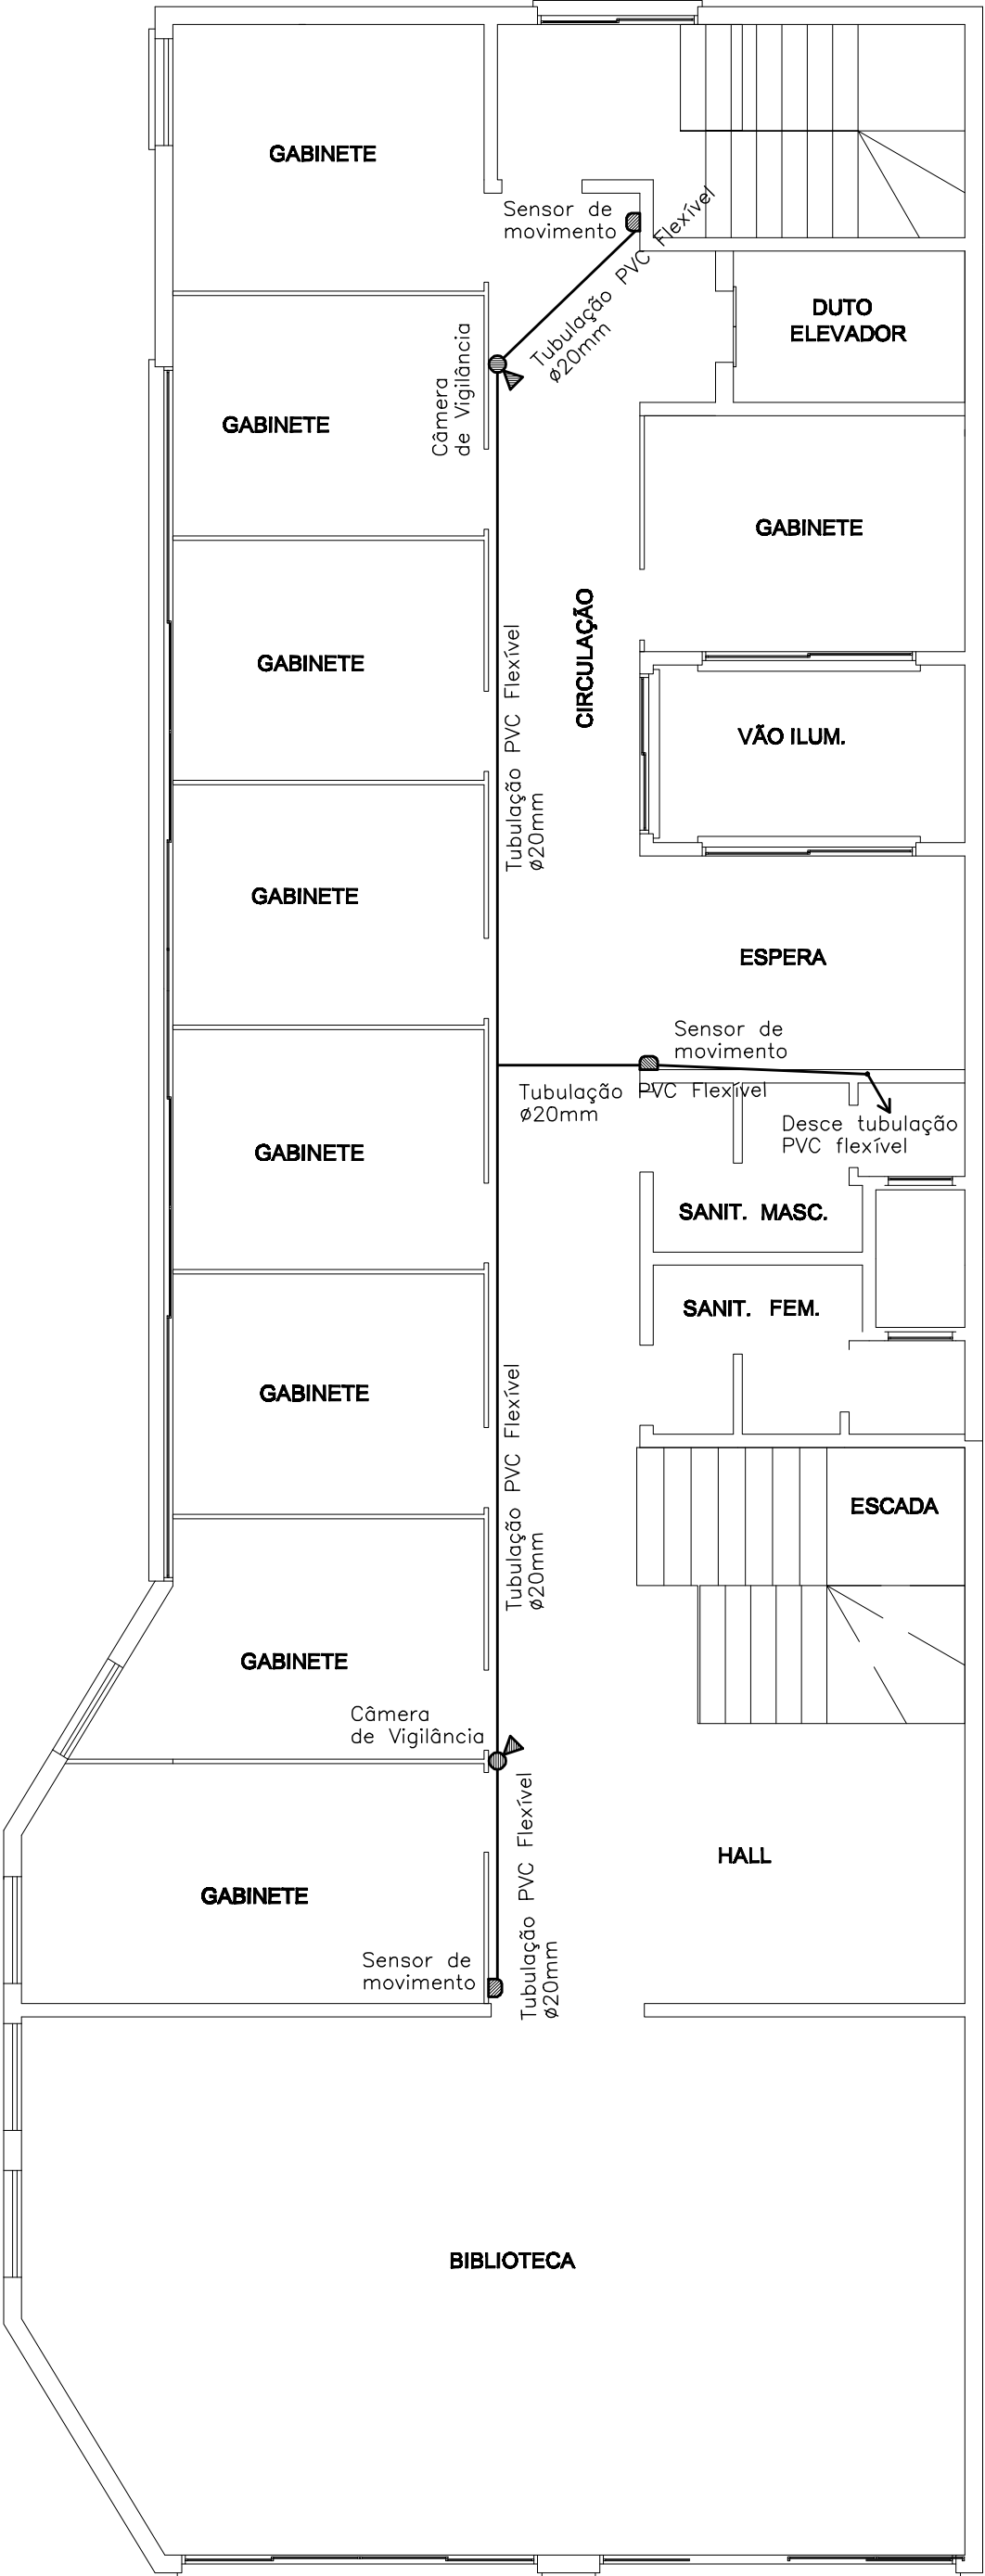

EDIFÍCIO SEDE CÂMARA MUNICIPAL		DATA	JULHO 2011
PROJETO ALARME E VIGILÂNCIA			
RESP. TÉCNICO	Carlos H. Roggia ENGENHEIRO CIVIL – CREA 46.746 CPF: 286.695.840-34		ESCALA
			1/75
PROPRIETÁRIO DA OBRA	EDIFÍCIO SEDE DA CÂMARA MUNICIPAL DE AGUDO		PROJETO
ENDEREÇO DA OBRA	RUA MUNIZ FERRAZ, AGUDO – RS		PRONOME
PLANTA BAIXA TÉRREO E PAV. SUPERIOR		ÁREA	1976,61m²