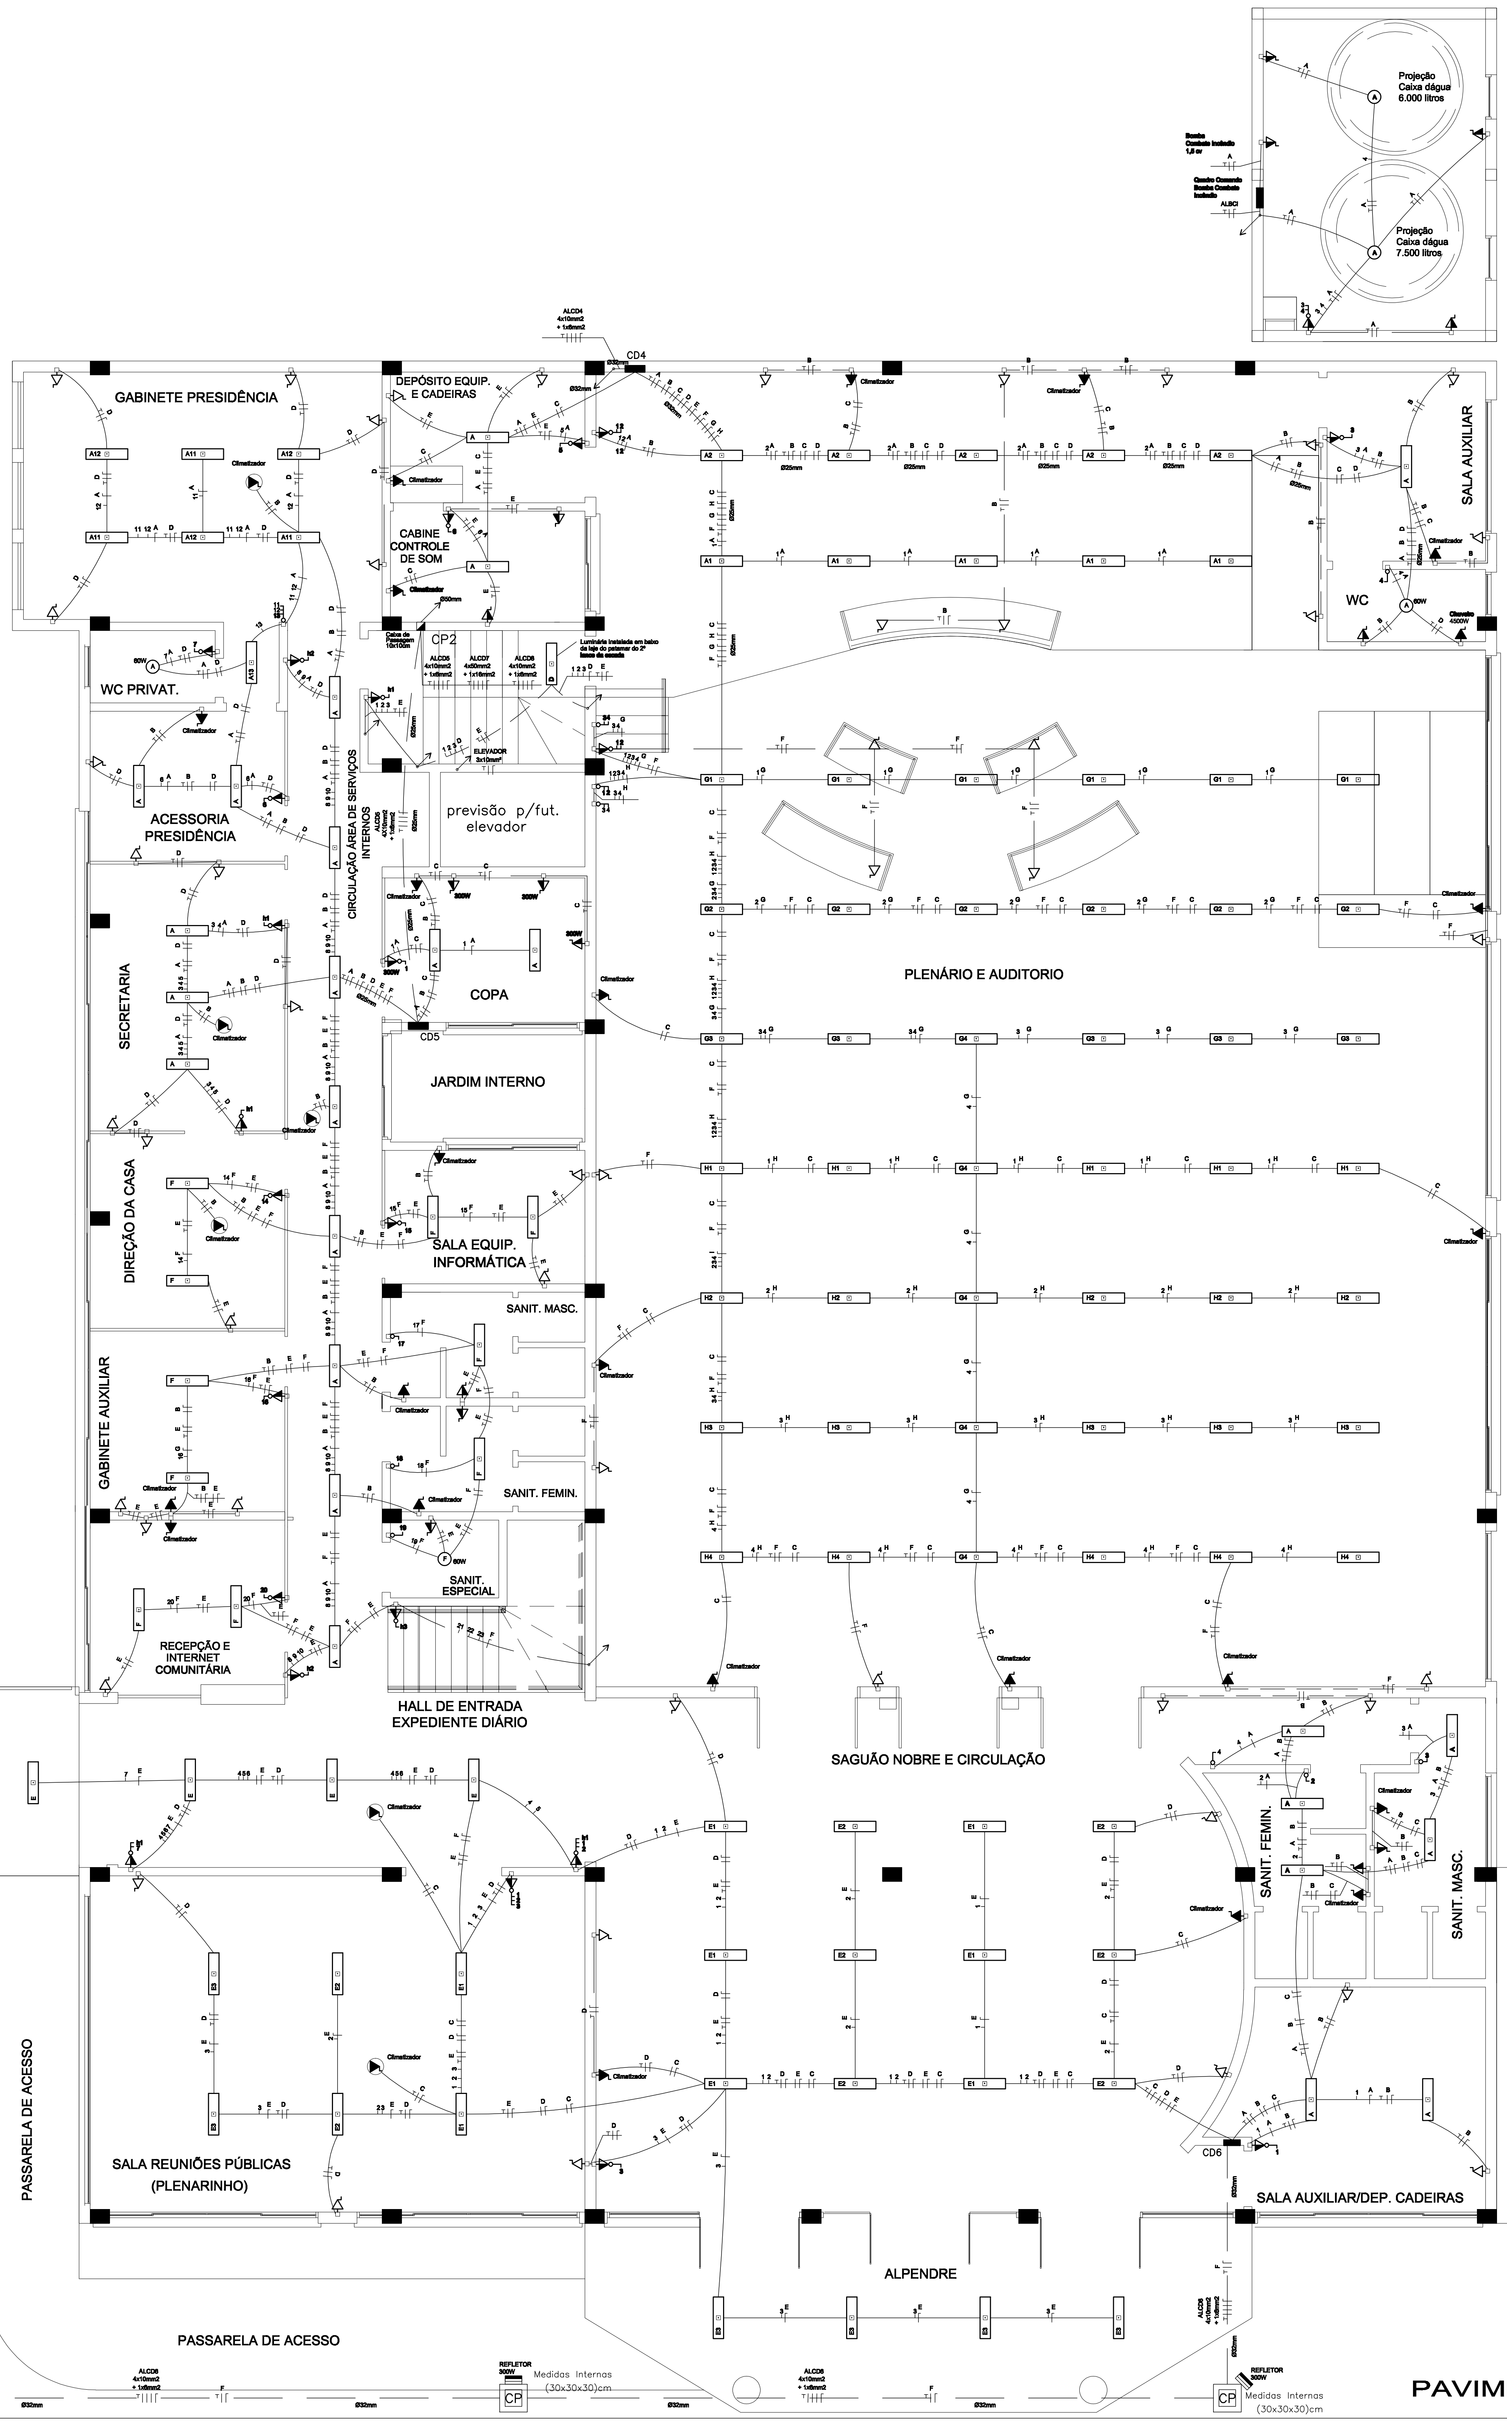

LEGENDA

- CENTRO DE DISTRIBUIÇÃO(CD) H=1.20m
- QUADRO DE MEDIDORES(QM)
- BOTÃO DE CAMPAINHA
- CAMPAINHA
- CONDUTOR TERRA, FASE E NEUTRO
- CONDUTOR FASE E NEUTRO
- CONDUTOR DE RETORNO E CAMPAINHA DE 1.5mm2
- ATERRAMENTO C/ HASTE TERRA E CONECTOR
- PONTO DE LUZ INCANDESCENTE NO TETO
- PONTO DE LUZ INCANDESCENTE NA PAREDE
- PONTO DE LUZ, C/2 FLUORESCENTES, 40W
- PONTO DE LUZ, C/4 FLUORESCENTES, 40W
- TOMADA MÉDIA TRIFÁSICA, H = 1,20 À 1,50 m
- PONTO DE TELEFONE
- ELETRODUTO PVC EMBUTIDO NO TETO
- ELETRODUTO PVC EMBUTIDO NA PAREDE
- ELETRODUTO PVC EMBUTIDO NO PISO
- ELETRODUTO AÇO-GALVANIZADO APARENTE NA PAREDE
- INTERRUPTOR SIMPLES H=1.2m
- INTERRUPTOR DUPLO H=1.2m
- INTERRUPTOR TRIPLO H=1.2m
- INTERRUPTOR PARALELO (HOTEL)
- TOMADA BAIXA, H = 0,30m
- TOMADA BAIXA C/ ATERRAMENTO, H = 0,30m
- TOMADA MÉDIA H = 1,20 À 1,50 m
- TOMADA MÉDIA C/ ATERRAMENTO, H = 1,20 À 1,50 m
- TOMADA ALTA C/ATERRAMENTO, H = 2,00 m
- TOMADA NO TETO C/ATERRAMENTO
- TOMADA NO PISO C/ATERRAMENTO

OBS.: PONTOS INCANDESCENTES E TOMADAS NÃO COTADOS CONSIDERAR 100W.
ELETRODUTOS NÃO COTADOS CONSIDERAR ø 20mm

N

NOTAS :

1) Toda a tubulação não cotada será de ø3/4" PVC.
2) Seguir fiação segundo o diagrama unifilar.
3) Todas as tomadas de energia serão do tipo 2P+T.
4) Todas as tubulações secas deverão ficar com arame-guia.

PAVIMENTO TÉRREO

EDIFÍCIO SEDE CÂMARA MUNICIPAL	DATA: JULHO 2011
PROJETO ELÉTRICO	
RESP. TÉCNICO: Carlos H. Roggia, ENGENHEIRO CIVIL - CREA 46.746, CPF: 286.695.840-34	ESCALA: 1/50
	DESENHO: Fernando Soares
PROPRIETÁRIO DA OBRA: EDIFICIO SEDE DA CÂMARA MUNICIPAL DE AGUDO	PRANCHA: E-02
ENDEREÇO DA OBRA: RUA MUNIZ FERRAZ, AGUDO - RS	ÁREA: 1976,61m²
PLANTA BAIXA TÉRREO	