


FACHADA LESTE

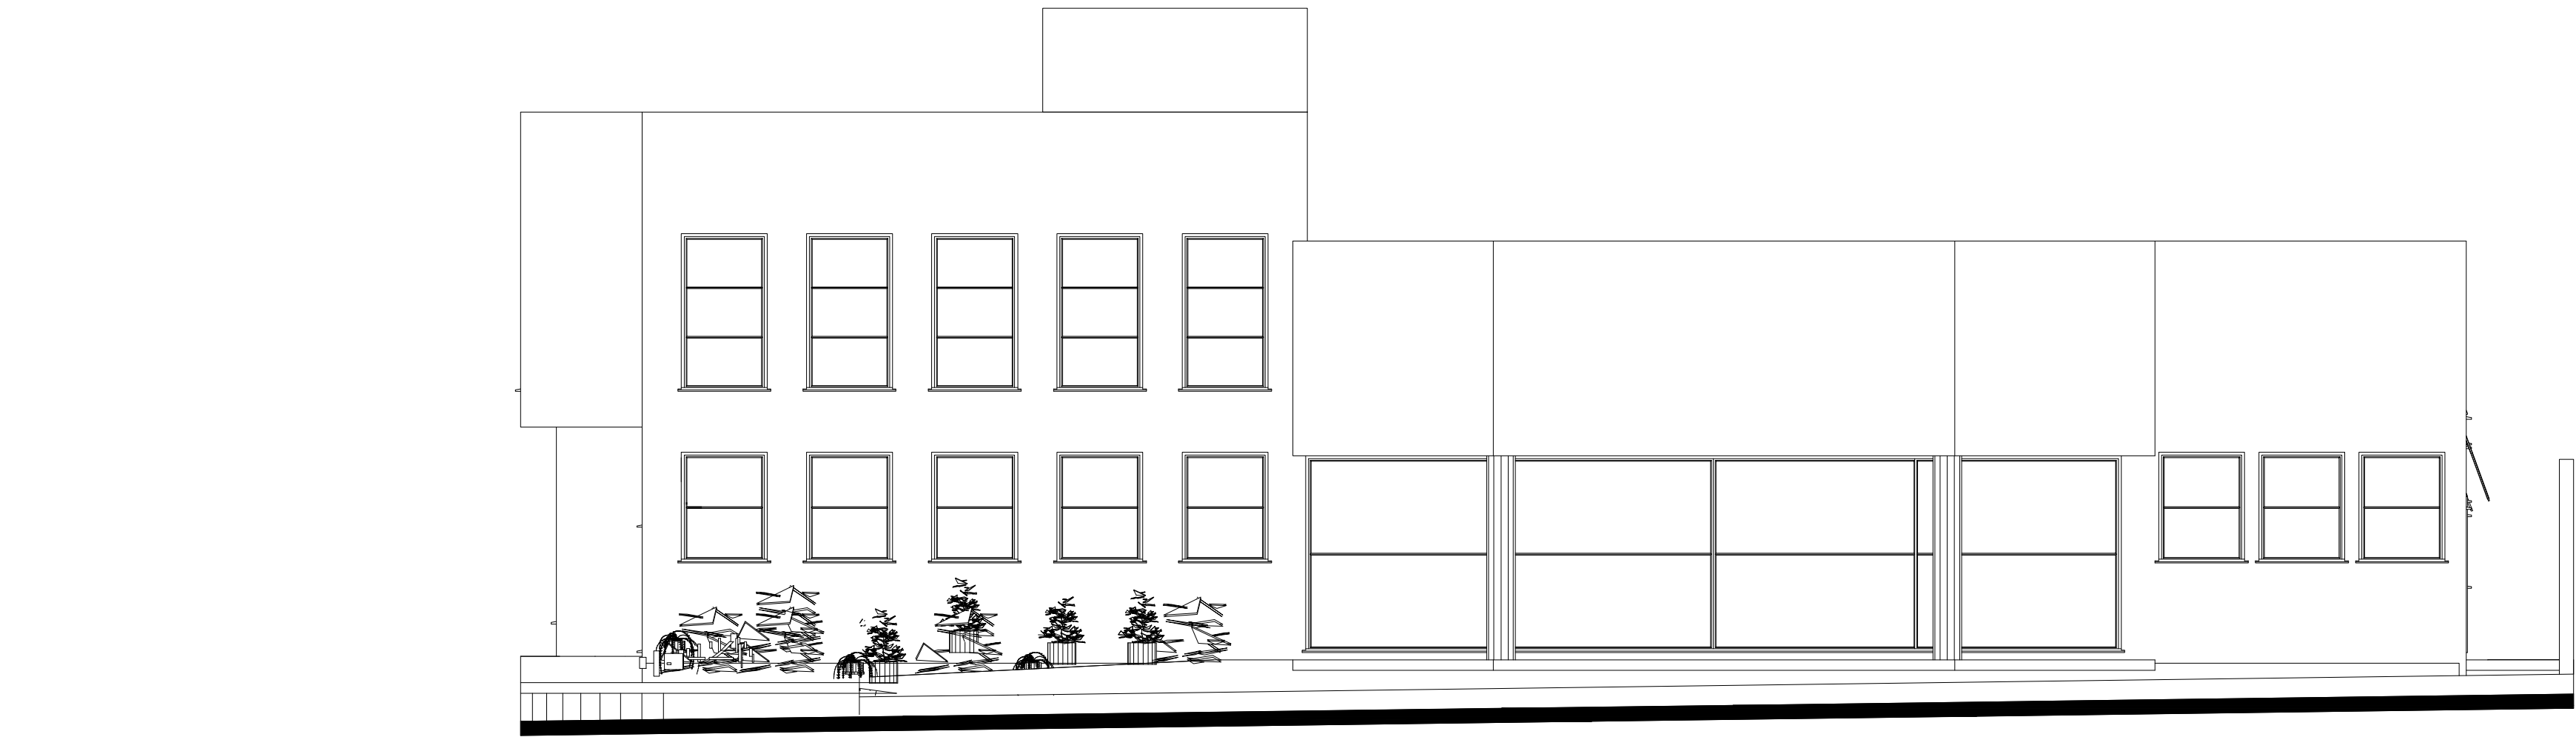

FACHADA NORTE

EDIFÍCIO SEDE CÂMARA MUNICIPAL		DATA	JULHO 2011
PROJETO ARQUITETÔNICO			
RESP. TÉCNICO	Carlos H. Roggia ENGENHEIRO CIVIL - CREA 46.746 CPF: 286.695.840-34		
	ESCALA	1/75	
PROPRIETÁRIO DA OBRA		PROJETA	A-08
ENDEREÇO DA OBRA		ÁREA	1976,61m²
FACHADAS			