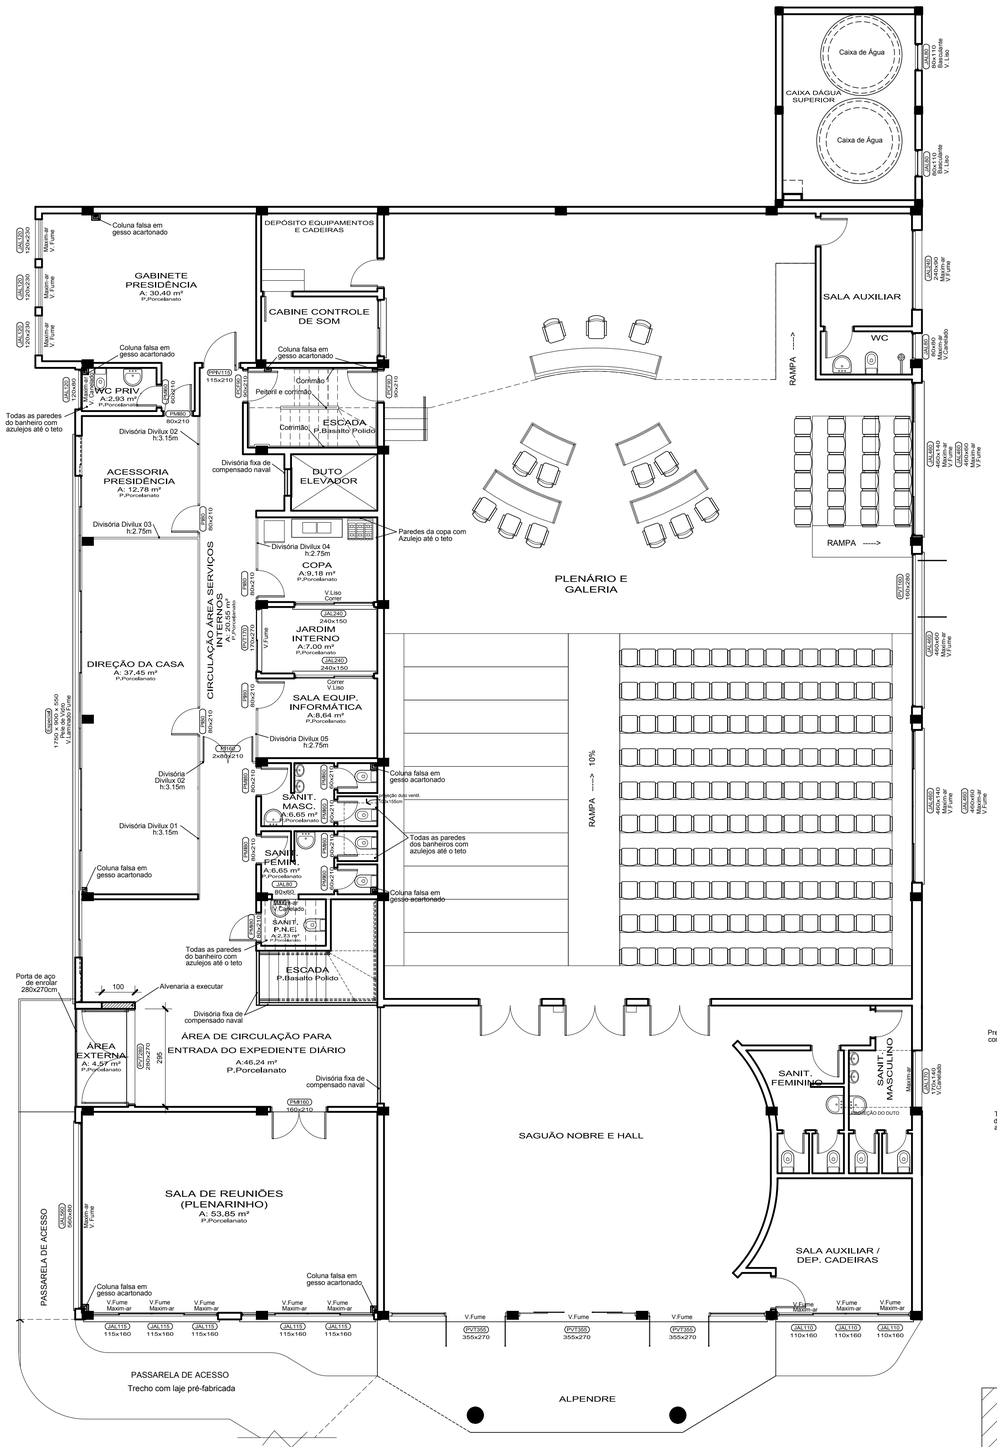

Pavimento Térreo

Orientações:
1 - Serão executados os pisos nos ambientes que possuem a especificação da área e do piso na planta.
2 - Serão executadas esquadrias (janelas e portas) que possuem a especificação na planta.
3 - As novas alvenarias executadas também receberão revestimento com argamassa tipo chapisco, emboço e reboco.
4 - As divisórias leves tipo divilux estão detalhadas em plantas em anexo.

Legenda Esquadria:

JAL75	Nome da esquadria
75x75	Seção da esquadria
Maxim-ar	Tipo de abertura da esquadria
V.Canelado	Tipo de vidro da esquadria (liso transparente, fumê ou canelado).

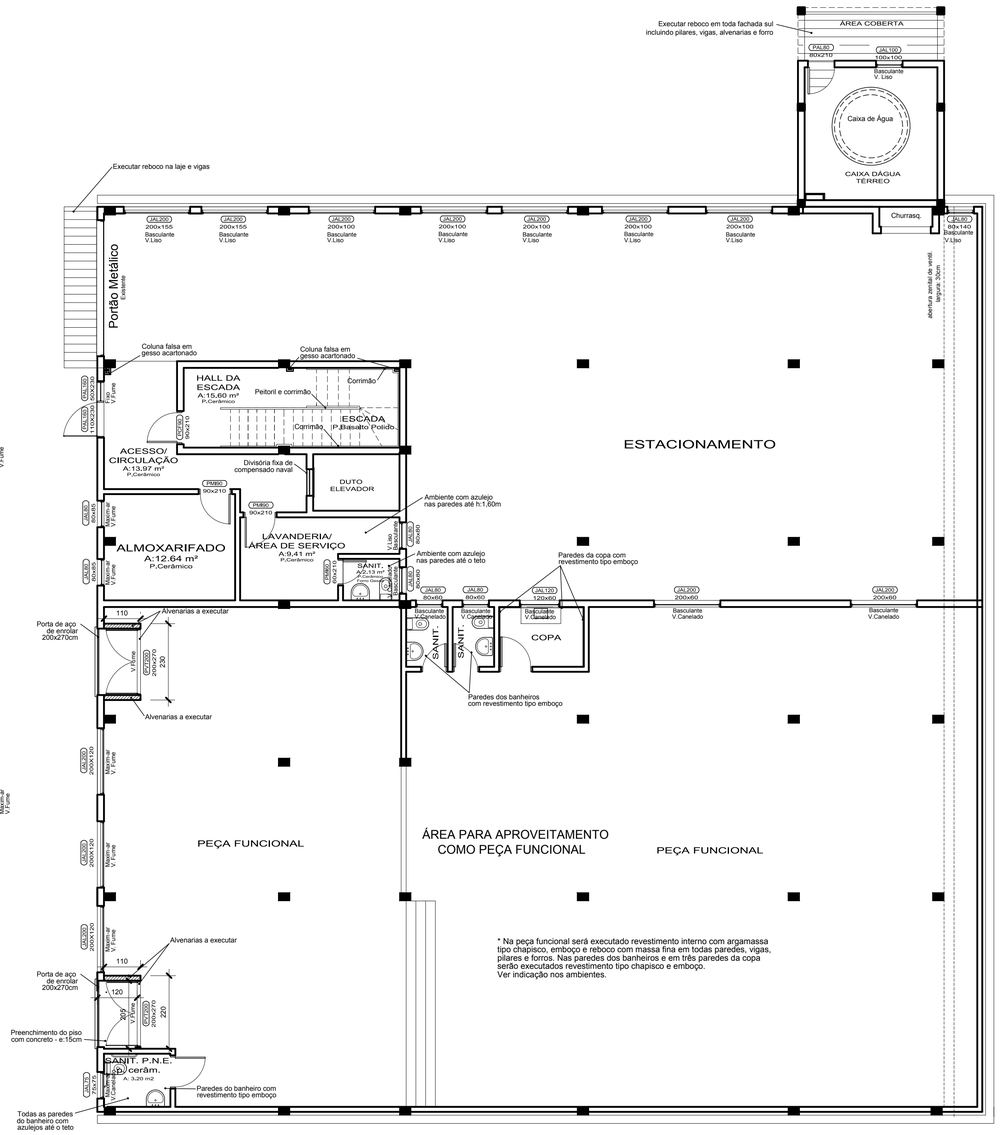

Pavimento Subtérreo

Orientações:
1 - Serão executados os pisos nos ambientes que possuem a especificação da área e do piso na planta.
2 - Serão executadas esquadrias (janelas e portas) que possuem a especificação na planta.
3 - Na peça funcional será executado revestimento interno com argamassa tipo chapisco, emboço e reboco, conforme especificação do orçamento.
4 - As novas alvenarias executadas também receberão revestimento com argamassa tipo chapisco, emboço e reboco.
5 - Executados rodapés cerâmicos altura 8cm no almoxarifado, acesso/circulação e hall da escada.

Legenda Esquadria:

JAL75	Nome da esquadria
75x75	Seção da esquadria
Maxim-ar	Tipo de abertura da esquadria
V.Canelado	Tipo de vidro da esquadria (liso transparente, fumê ou canelado).

N

EDIFÍCIO SEDE CÂMARA MUNICIPAL

C.H. ROGGIA CONSTRUÇÕES LTDA.
Rodovia RST 348, 300, Distrito Industrial, Água - RS

DATA: Junho 2014

PROJETOS COMPLEMENTARES ETAPA 4

RESP. TÉCNICO: Carlos H. Roggia
ENGENHEIRO CIVIL - CREA 46.746
CPF: 286.695.840-34

ESCALA: 1/100
DESENHO: Fernando
PRANCHA: C-01
ÁREA: 1.976,61 m²

PROPRIETÁRIO DA OBRA: Câmara Municipal de Vereadores de Agudo

ENDEREÇO DA OBRA: Rua Theodoro Woldt, 331, Quadra E-3, Centro, Agudo - RS

DESCRIÇÃO: Planta Complementar