



LEGENDA FORROS:		Un	Qtde. Estimada
	FORRO DE FIBRA MINERAL	m2	199,55
	FORRO DE GESSO ACARTONADO	m2	18,25
	FORRO LAJE PRÉ-MOLDADA	m2	43,44
	FORRO PVC	m2	60,50
	ELETROCALHA 150x50mm	m	20,25

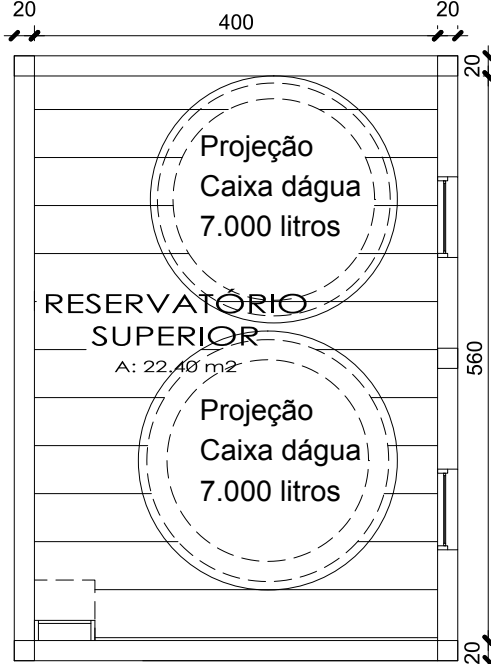


MAPA LOCALIZAÇÃO DOS TIPOS DE NA ESTRUTURA DOS RESERVATÓRIOS



MAPA LOCALIZAÇÃO DOS TIPOS DE FORRO NO PAVIMENTO SUBTÉRREO

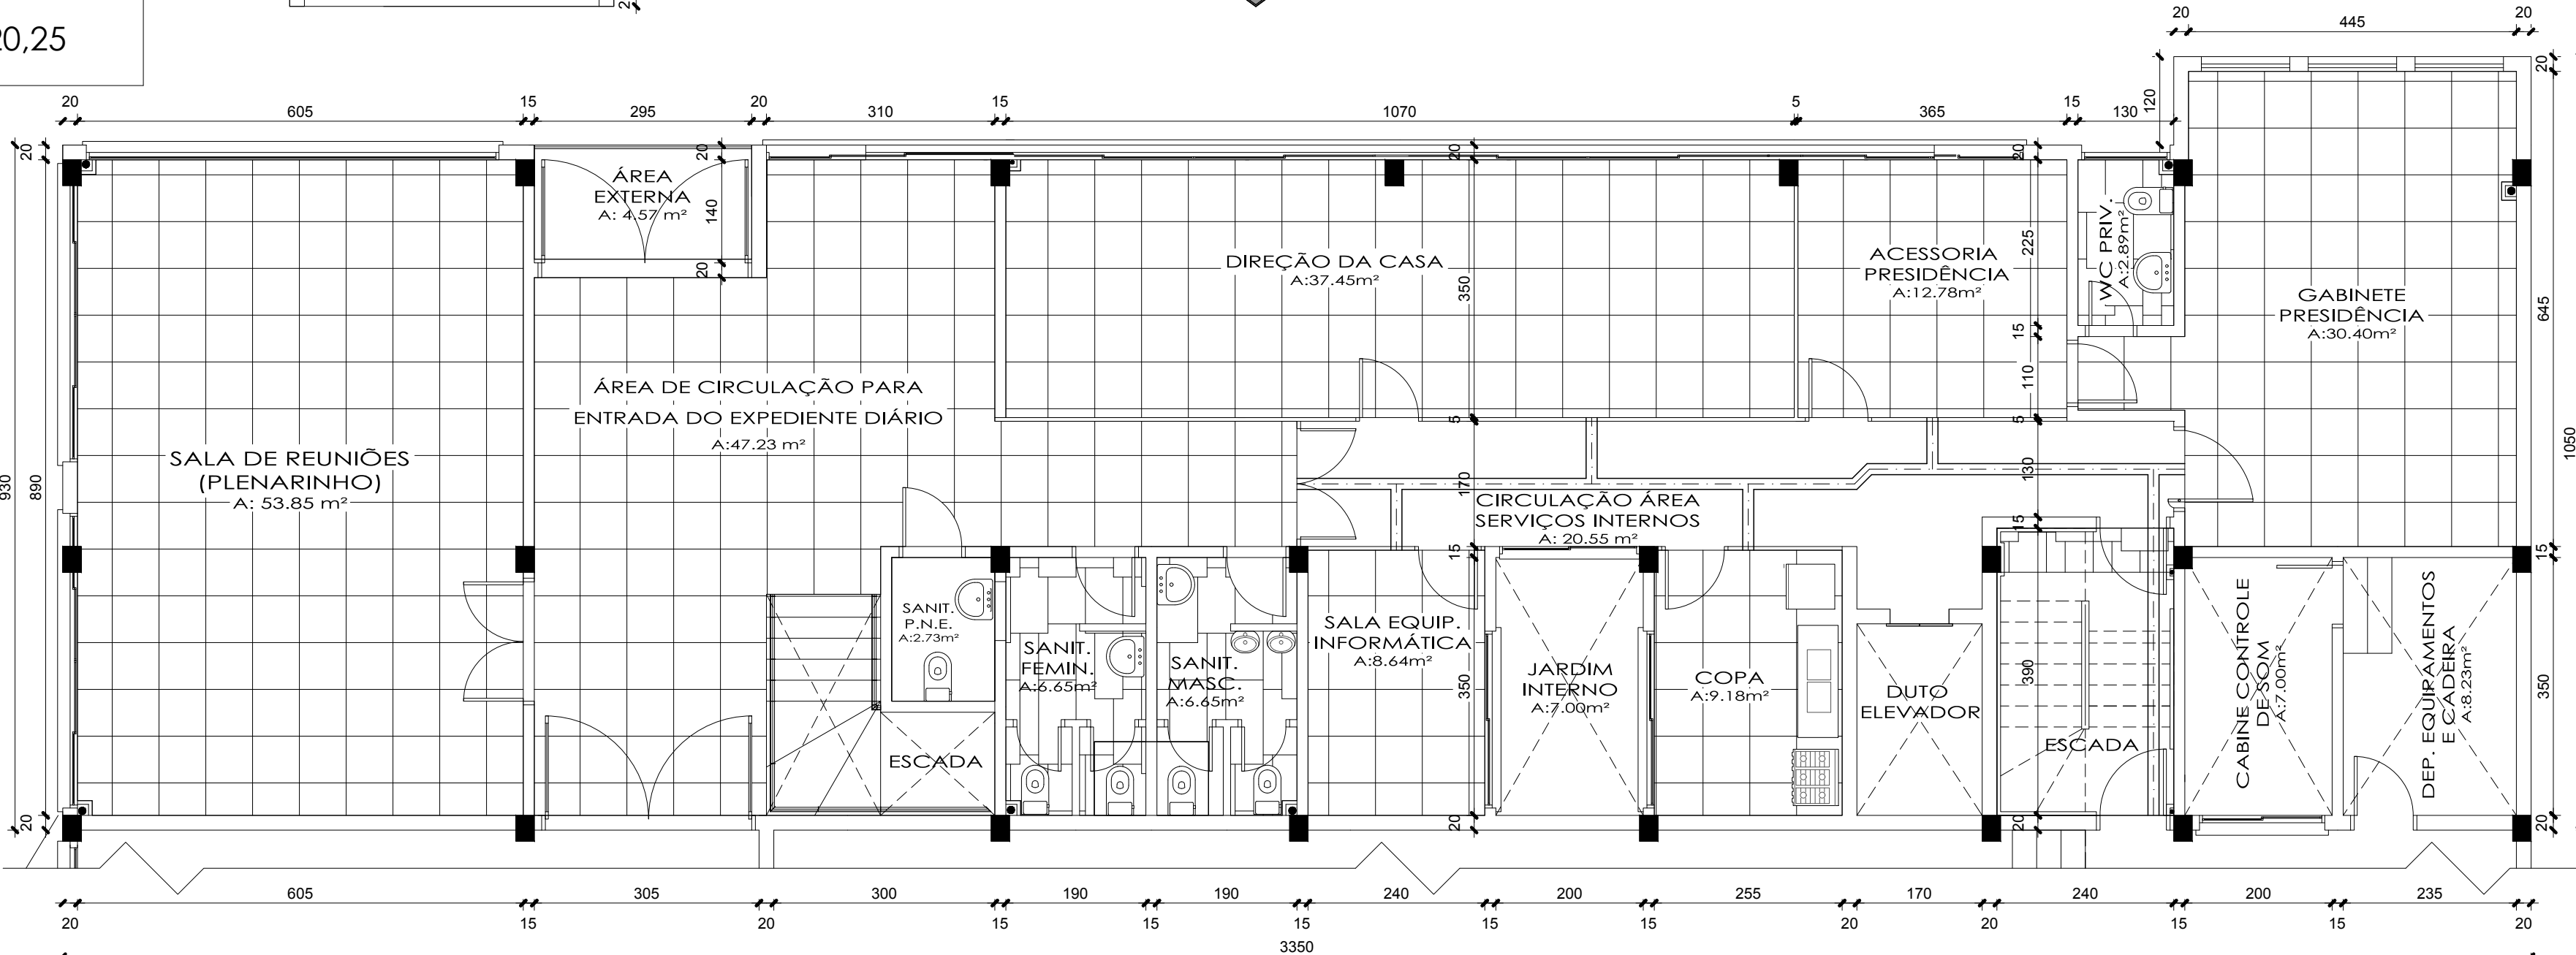

MAPA LOCALIZAÇÃO DOS TIPOS DE FORRO NO PAVIMENTO TÉRREO

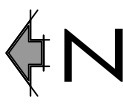

OBSERVAÇÕES IMPORTANTES:
1 - Os níveis de instalação de cada tipo de forro será definido por profissional contratado pela Câmara Municipal de Vereadores de Agudo - RS.

EDIFÍCIO SEDE CÂMARA MUNICIPAL			
C. H. ROGGIA CONSTRUÇÕES LTDA. RODOVIA RST 348, Nº 300, DISTRITO INDUSTRIAL, AGUDO / RS - Fone: (55) 3265 1388			DATA Abril 2017
PROJETOS EXECUÇÃO ETAPA 5			
RESP. TÉCNICO	Carlos H. Roggia ENGENHEIRO CIVIL - CREA 46.746 CPF: 286.695.840-34		PRANCHA P-09
	ÁREA 386,19 m²		DESCRÇÃO: Definição tipo de Forro Pav. Térreo E Subtérreo
PROPRIETÁRIO DA OBRA	Câmara Municipal de Vereadores de Agudo		
ENDEREÇO DA OBRA	Rua Theodoro Woldt, nº 331, Quadra E-3, Centro, Agudo / RS		