


MAPA DAS DIVISÓRIAS LEVES DO PAVIMENTO TÉRREO

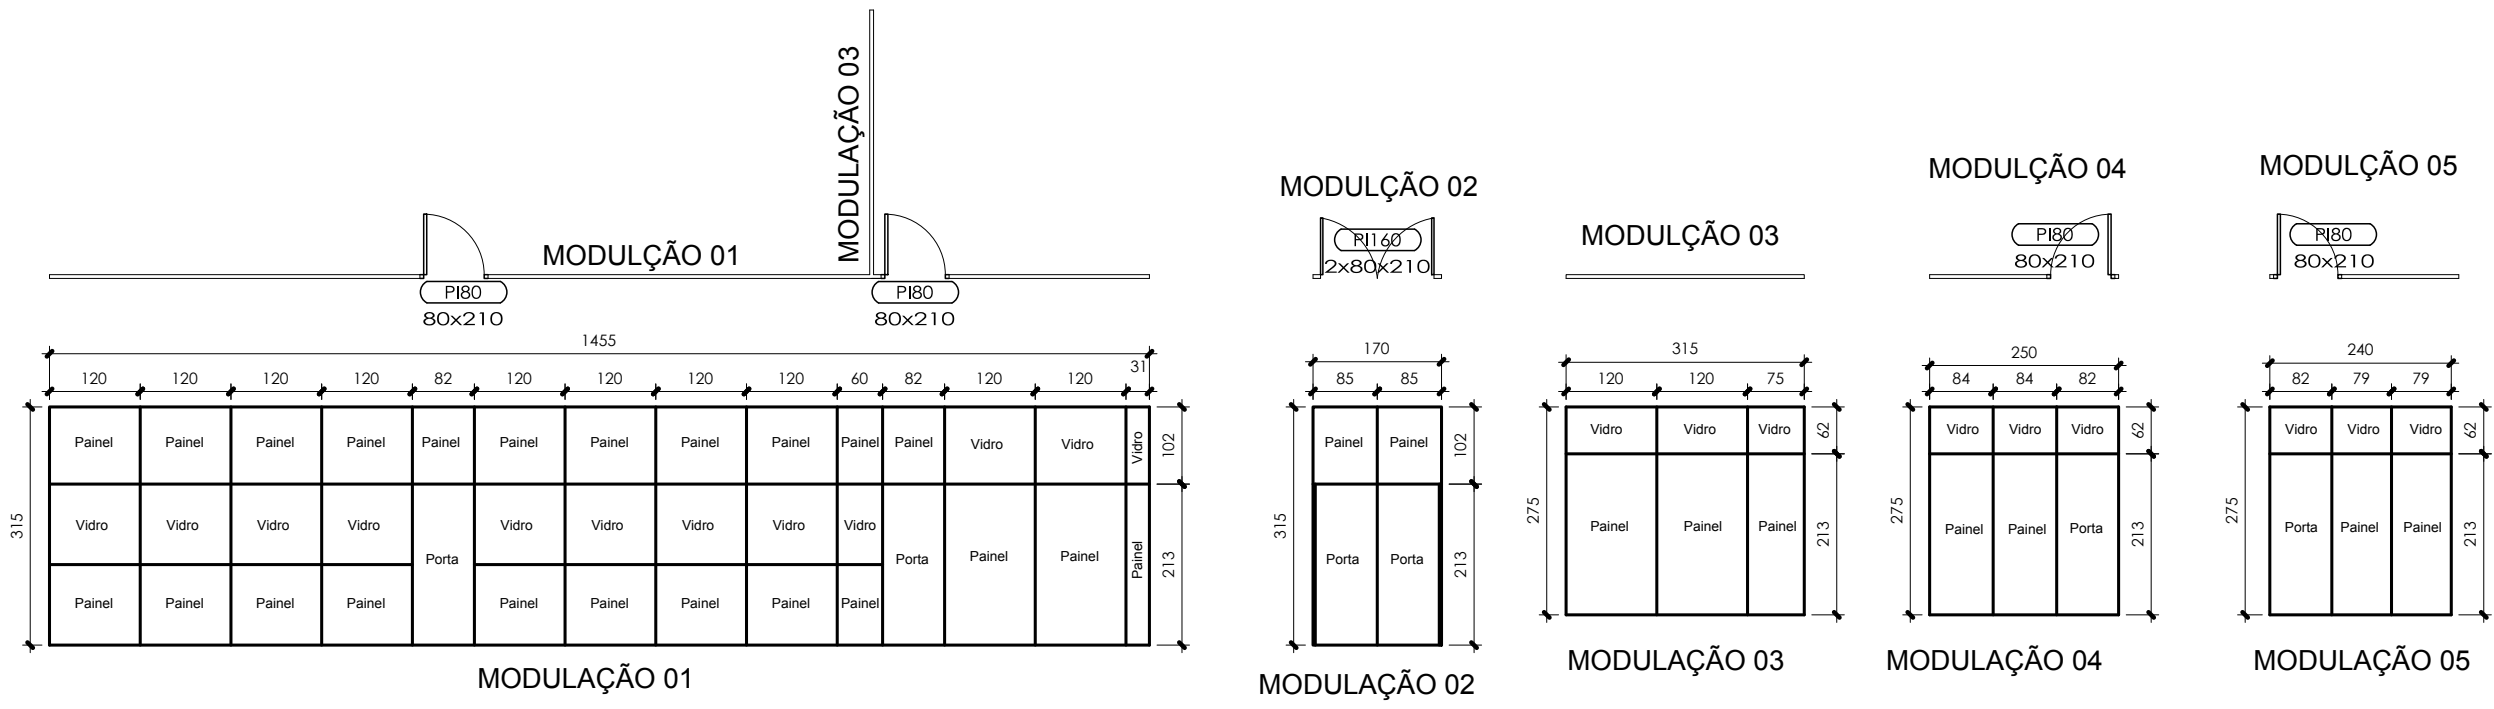

EDIFÍCIO SEDE CÂMARA MUNICIPAL

C. H. ROGGIA CONSTRUÇÕES LTDA.

RODOVIA RST 348, Nº 300, DISTRITO INDUSTRIAL, AGUDO / RS - Fone: (55) 3265 1388

DATA

Abril 2017

PROJETOS EXECUÇÃO ETAPA 5

RESP. TÉCNICO

Carlos H. Roggia

ENGENHEIRO CIVIL - CREA 46.746

CPF: 286.695.840-34

ESCALA

1/100

DESENHO

Fernando

PRANCHA

P-08

ÁREA

317,37 m²

PROPRIETÁRIO DA OBRA

Câmara Municipal de Vereadores de Agudo

ENDEREÇO DA OBRA

Rua Theodoro Woldt, nº 331, Quadra E-3, Centro, Agudo / RS

DESCRIÇÃO:

Divisórias Leves Pav. Térreo