


N

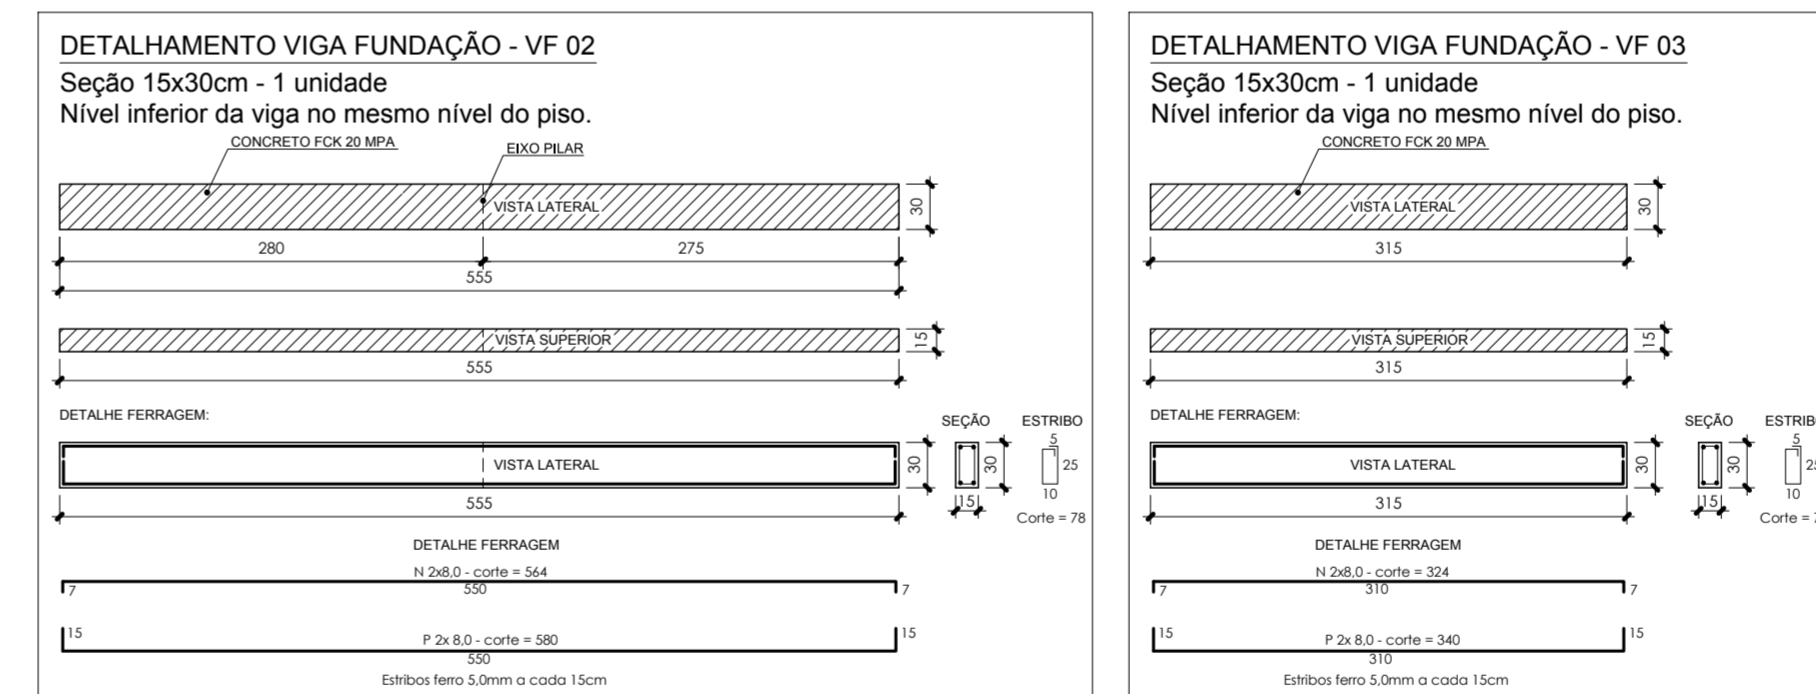

SEÇÃO      ESTRIBO

Ferro 10mm

20

10

5

15

15

Ferro 5mm a cada 15cm

Corte = 68

SEÇÃO

Ferro 12,5mm

23

28

ESTRIBO

5

18

23

Ferro 5mm a cada 15cm

Corte = 90

- 1 - Para execução da ampliação dos pilares do muro de divisa na fachada oeste, os pilares existentes deverão ser demolidos em pelo menos 60cm do topo para a base com a finalidade de ancorar a nova armadura na existente.
- 2 - O concreto das fundações deverá ter fck igual ou superior a 15 MPA e das vigas e pilares igual ou superior a 20 Mpa.
- 3 - As estacas deverão ser executadas até a profundidade em que o solo resista à penetração do aço.
- 4 - Em caso de dúvida na execução das obras e/ou serviços a empresa executora deverá procurar a fiscalização.
- 5 - A empresa executora é proibida de efetuar qualquer alteração sem consentimento da fiscalização.

EDIFÍCIO SEDE CÂMARA MUNICIPAL							
C. H. ROGGIA CONSTRUÇÕES LTDA.				DATA	Abril 2017		
RODOVIA RST 348, Nº 300, DISTRITO INDUSTRIAL, AGUDO / RS - Fone: (55) 3265 1388							
PROJETOS EXECUÇÃO ETAPA 5							
RESP. TÉCNICO	<div><div></div><div>Carlos H. Roggia</div></div> <div>ENGENHEIRO CIVIL - CREA 46.746 CPF: 286.695.840-34</div>			ESCALA	1/50	BRANCHA	P-01
	<div>PROPRIETÁRIO DA OBRA</div> <div>Câmara Municipal de Vereadores de Agudo</div>			DESENHADO	Fernando	ÁREA	655,63 m²
<div>ENDEREÇO DA OBRA</div> <div>Rua Theodor Wolfst, nº 331, Quadra E-3, Centro, Agudo / RS</div>			DESCRIÇÃO:				
			Projeto Estrutural Cermamento Terreno				