



GUARDA-CORPO E/OU CORRIMÃO PADRÃO DET. I


GUARDA-CORPO E/OU CORRIMÃO PADRÃO DET. VI - TIPO CORTE A OU B

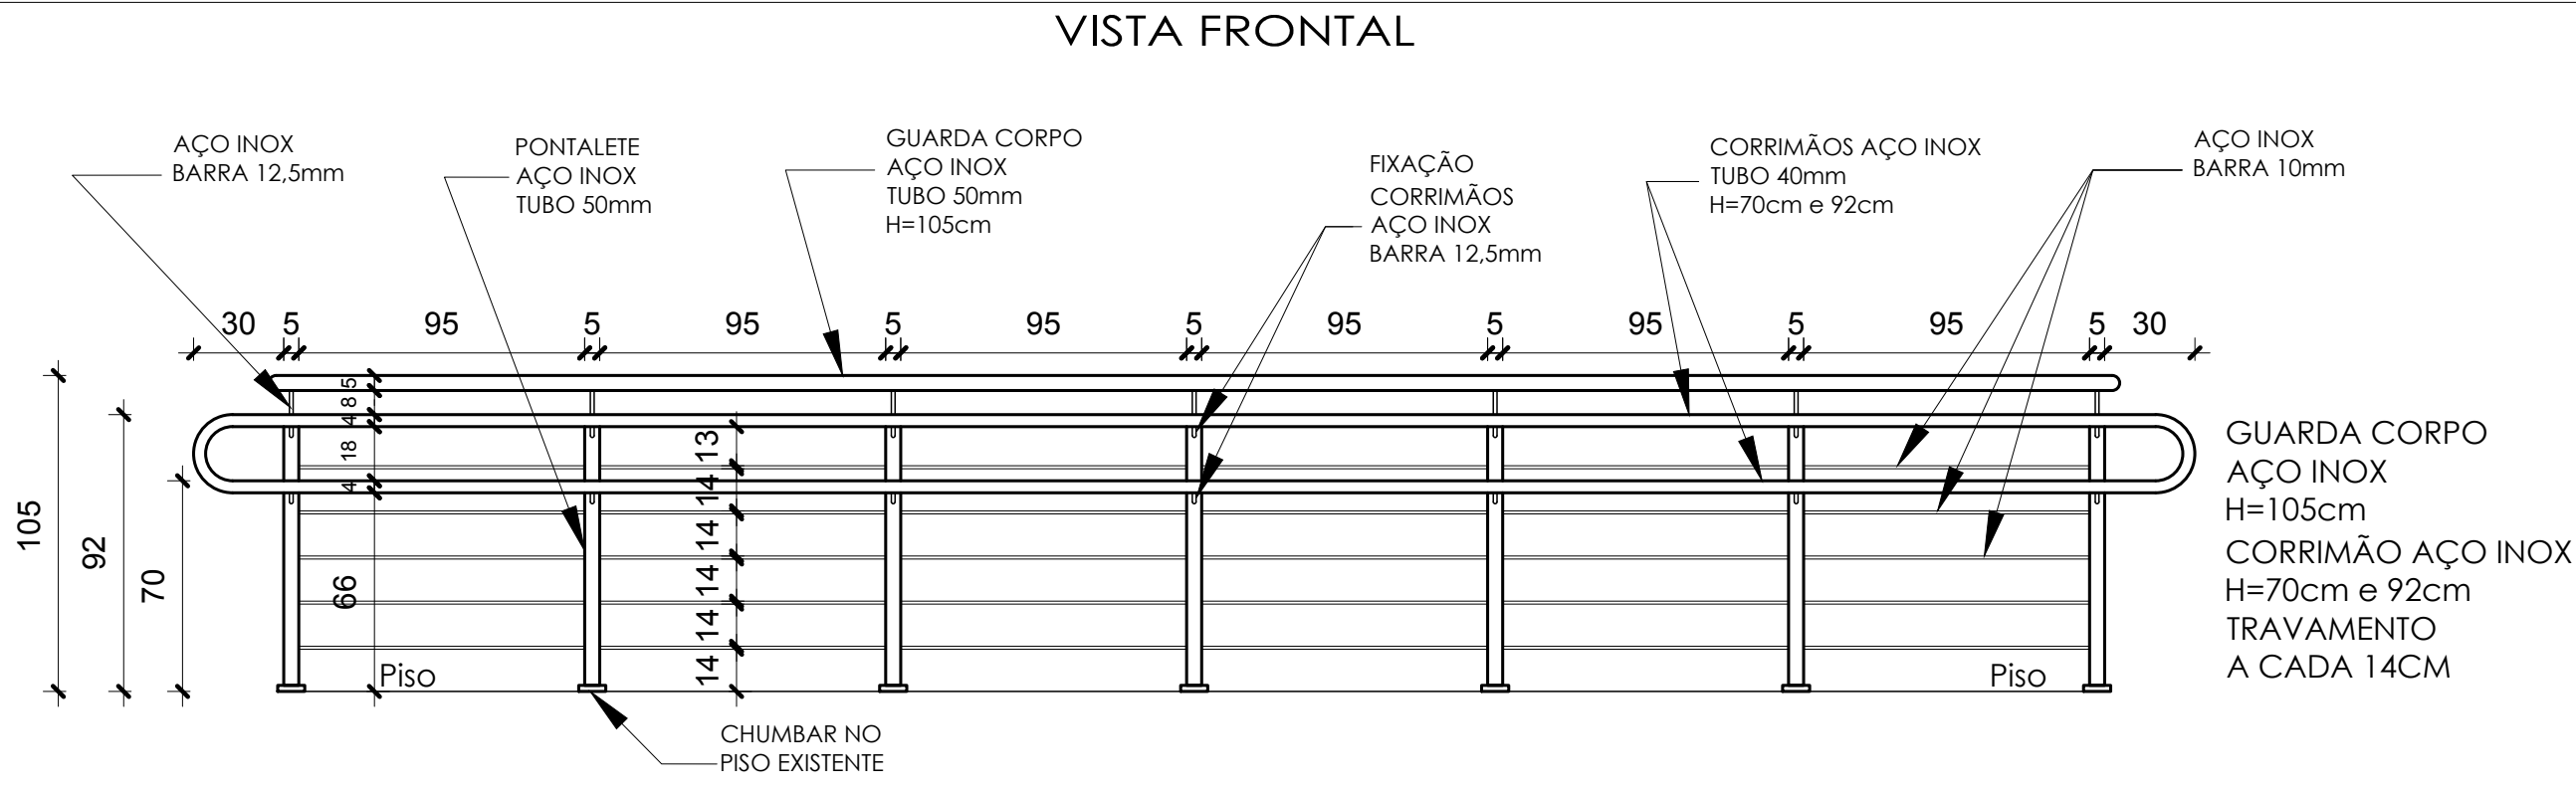


GUARDA-CORPO E/OU CORRIMÃO PADRÃO DET. II - TIPO CORTE A OU B

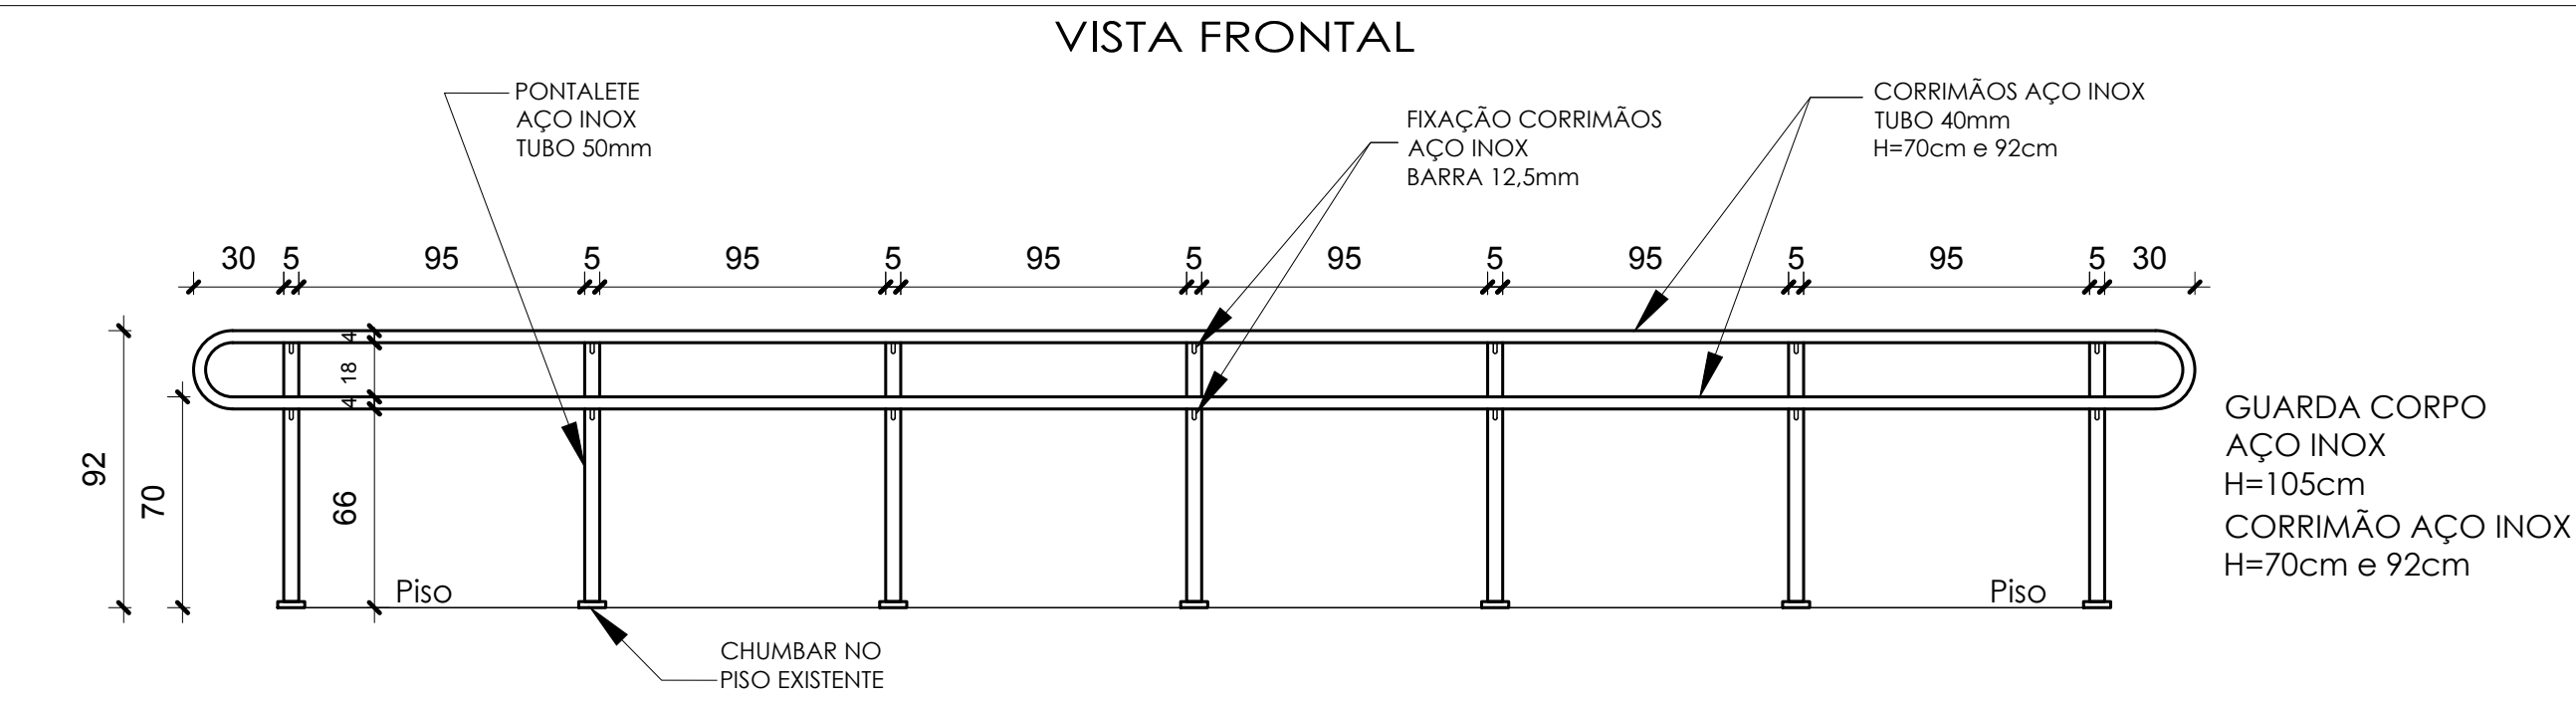



GUARDA-CORPO E/OU CORRIMÃO PADRÃO DET. III - TIPO CORTE A OU B

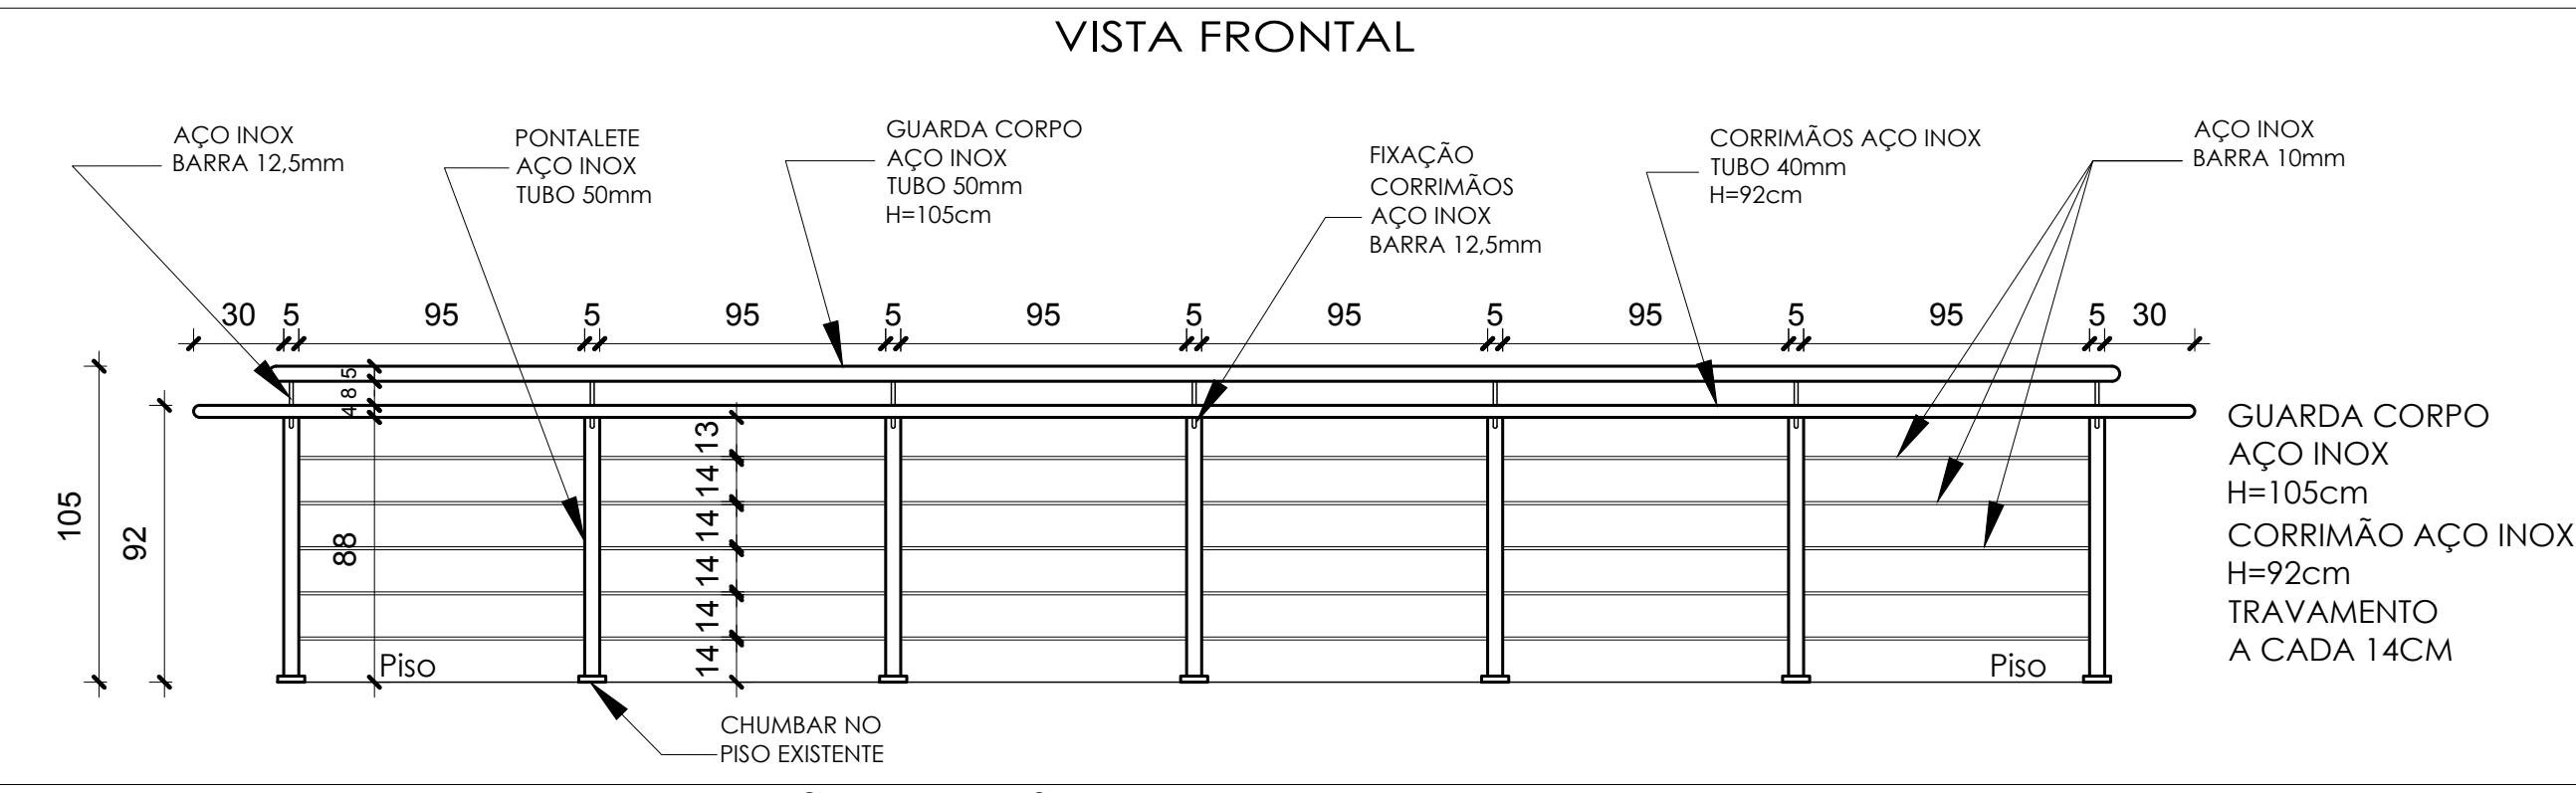

GUARDA-CORPO E/OU CORRIMÃO PADRÃO DET. IV - TIPO DE CORTE A OU B

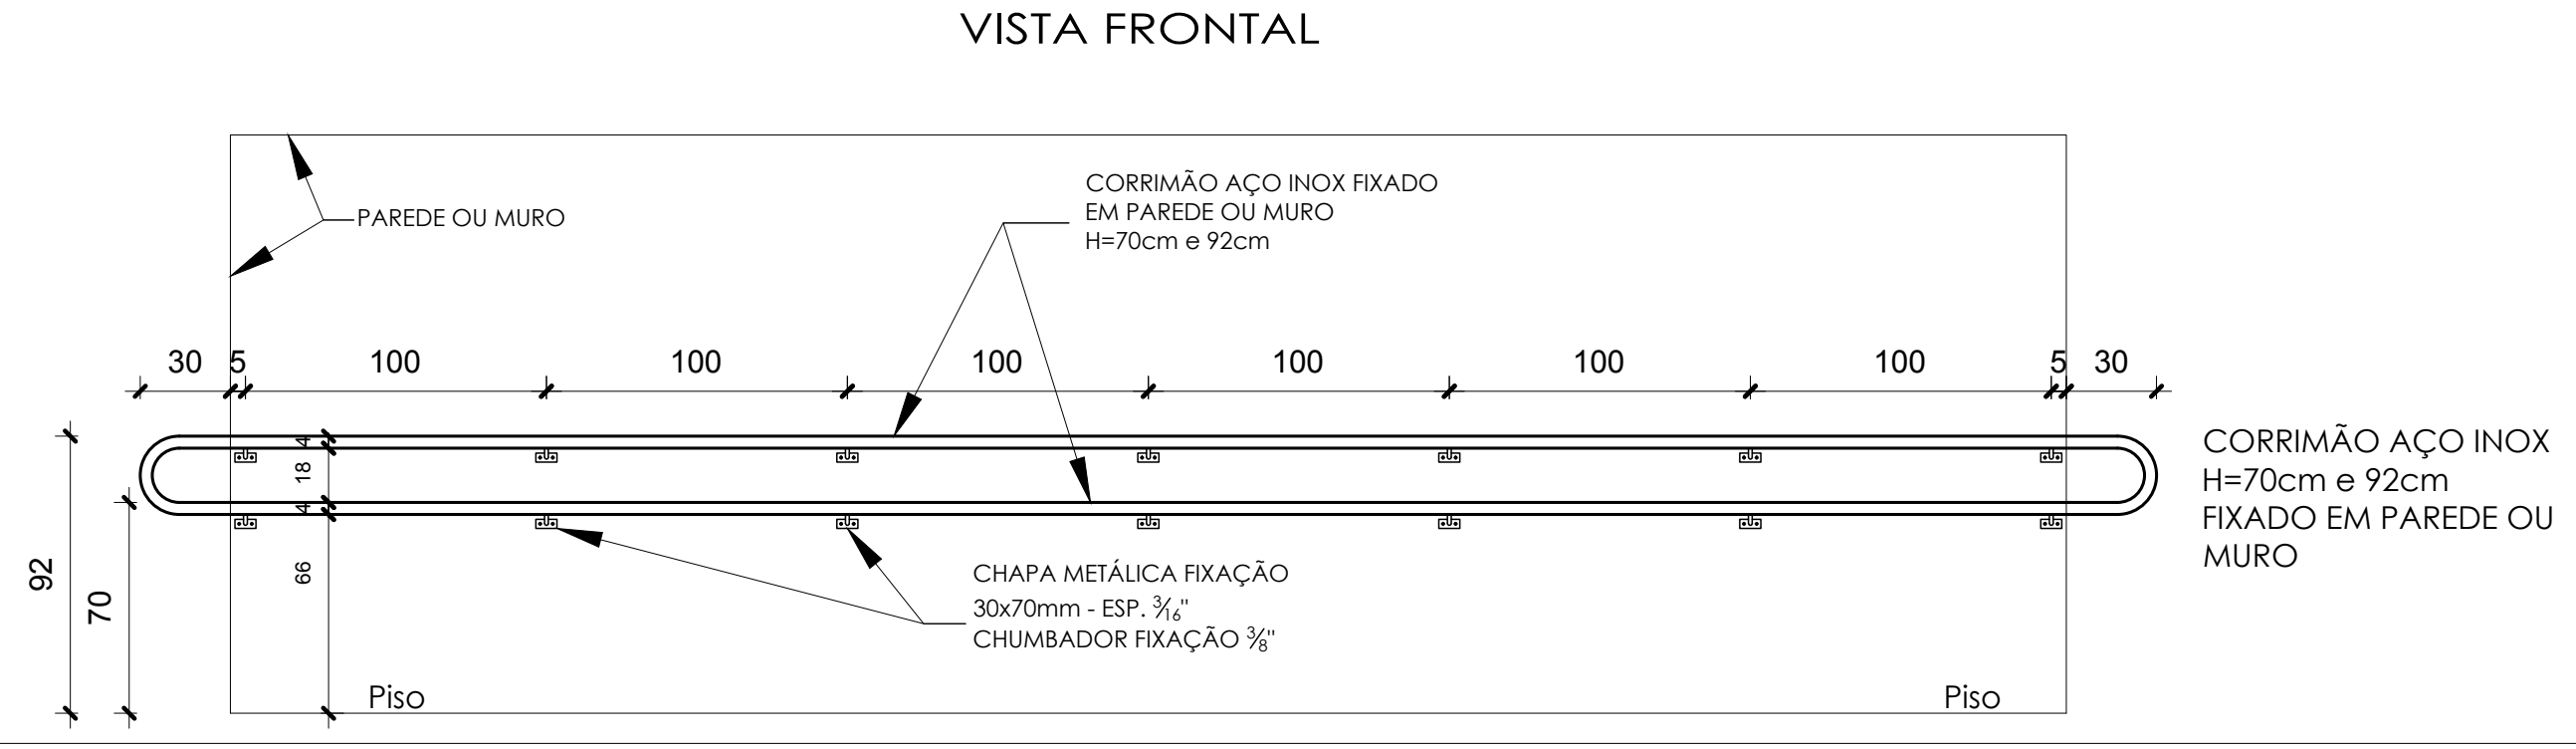

GUARDA-CORPO E/OU CORRIMÃO PADRÃO DET. V - TIPO DE CORTE A OU B

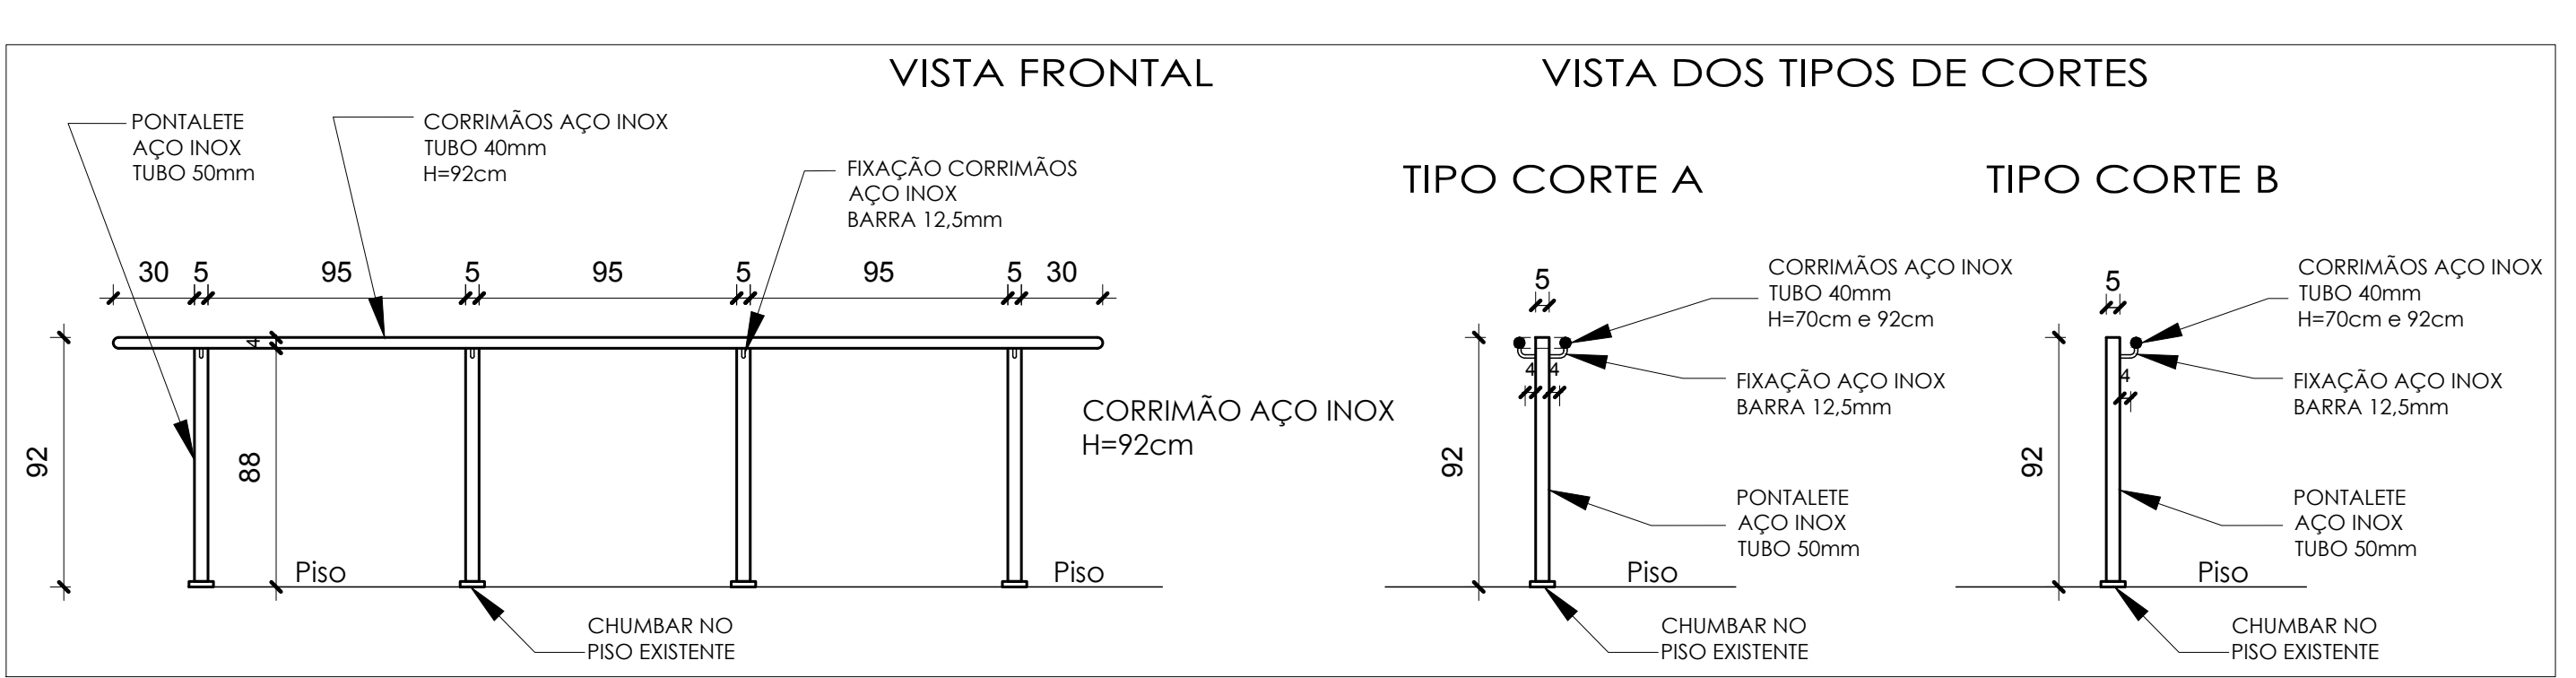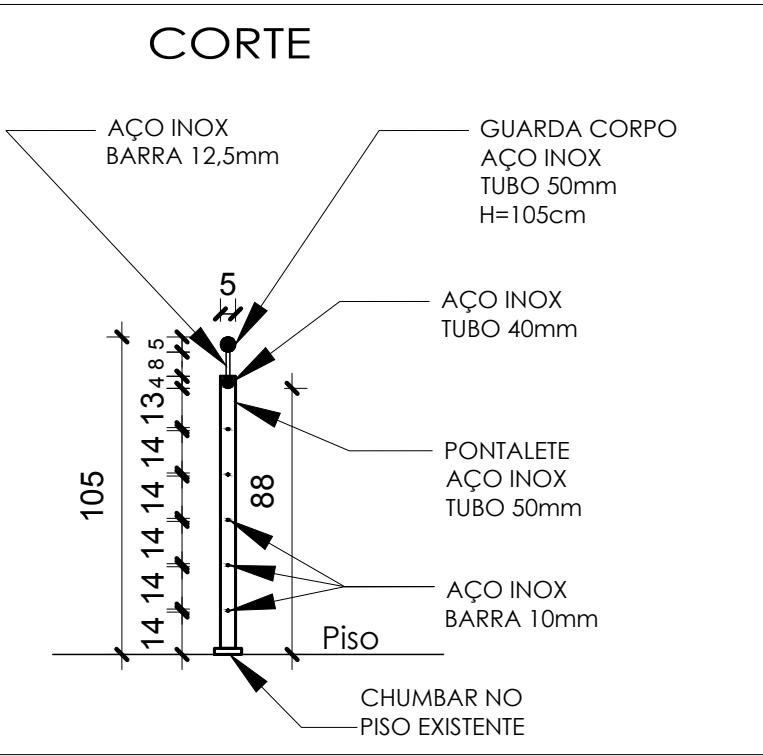

LEGENDA CORRIMÃO E GUARDA-CORPOS	Un	Qtde. Estimada
PADRÃO DETERMINADO I	m	46,50
PADRÃO DETERMINADO II - TIPO DE CORTE A	m	
PADRÃO DETERMINADO II - TIPO DE CORTE B	m	47,70
PADRÃO DETERMINADO III - TIPO DE CORTE A	m	2,70
PADRÃO DETERMINADO III - TIPO DE CORTE B	m	
PADRÃO DETERMINADO IV - TIPO DE CORTE A	m	
PADRÃO DETERMINADO IV - TIPO DE CORTE B	m	27,10
PADRÃO DETERMINADO V - TIPO DE CORTE A	m	11,30
PADRÃO DETERMINADO V - TIPO DE CORTE B	m	11,10
PADRÃO DETERMINADO VI - TIPO DE CORTE A	m	9,30
PADRÃO DETERMINADO VI - TIPO DE CORTE B	m	

EDIFÍCIO SEDE CÂMARA MUNICIPAL			
C. H. ROGGIA CONSTRUÇÕES LTDA. RODOVIA RST 348, Nº 300, DISTRITO INDUSTRIAL, AGUDO / RS - Fone: (55) 3265 1388			DATA Abril 2017
PROJETOS EXECUÇÃO ETAPA 5			
RESP. TÉCNICO	Carlos H. Roggia ENGENHEIRO CIVIL - COREA 46.746 CPF: 286.695.840-34		ÁREA 655,63 m²
	FERNANDO		DESCRÇÃO: Detalhes Guarda-Corpo e Corrimão
PROPRIETÁRIO DA OBRA	Câmara Municipal de Vereadores de Agudo		
ENDEREÇO DA OBRA	Rua Theodoro Woldt, nº 331, Quadra E-3, Centro, Agudo / RS		