


LEGENDA:

- Câmera de Vigilância
- Sensor de movimento
- Central
- Tubulacao pela parede
- Tubulacao sobre o forro

QUANTITATIVO:

Total de eletroduto PVC Flexível Ø20mm – 250m

- Câmera de Vigilância – 10 unidades
- Sensor de movimento – 15 unidades
- Central – 1 unidade

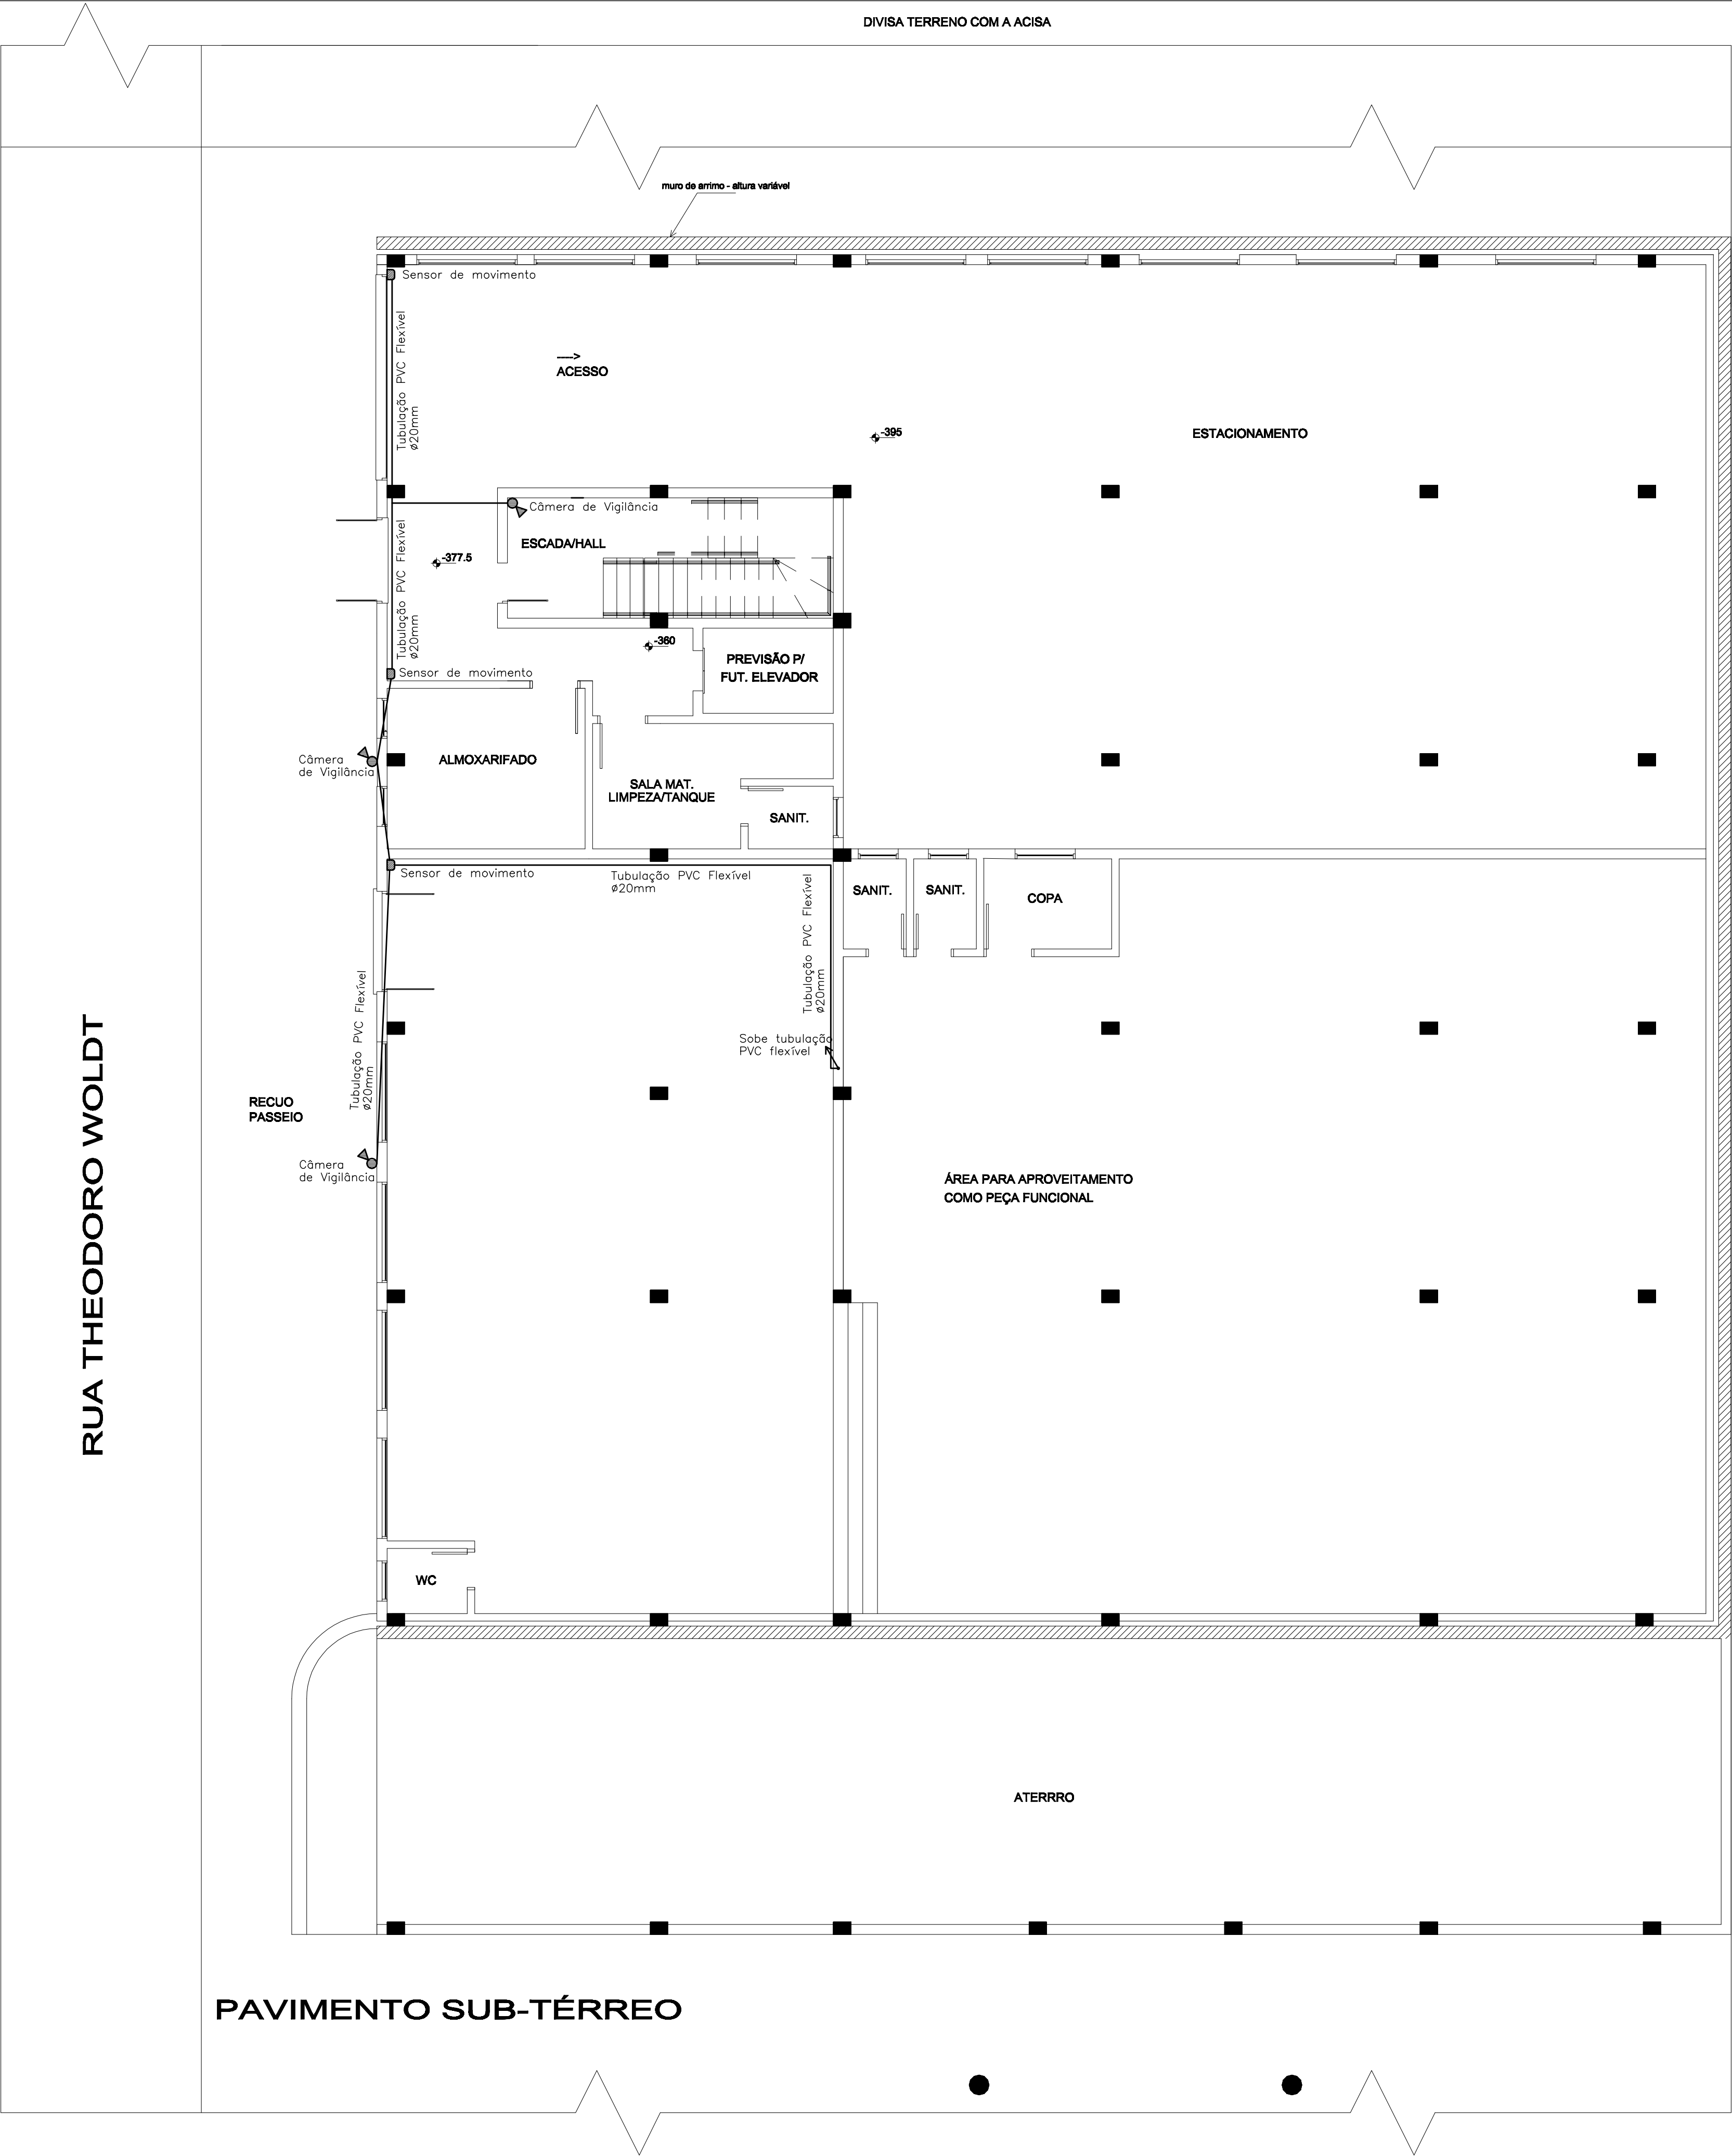

EDIFÍCIO SEDE CÂMARA MUNICIPAL		DATA	JULHO 2011	
PROJETO ALARME E VIGILÂNCIA				
RESP. TÉCNICO	<div>_____</div> <div>Carlos H. Roggia</div> <div>ENGENHEIRO CIVIL – CREA 46.746</div> <div>CPF: 286.695.840-34</div>		ESCALA	1/75
			DESENHO	Fernando Soares
			PRONCHIA	VA-01
PROPRIETÁRIO DA OBRA	<div>_____</div> <div>EDIFÍCIO SEDE DA CÂMARA MUNICIPAL DE AGUDO</div>		ENDEREÇO DA OBRA	RUA MUNIZ FERRAZ, AGUDO – RS
ÁREA			1976,61m²	
PLANTA BAIXA SUB-TÉRREO				