



PAVIMENTO SUPERIOR

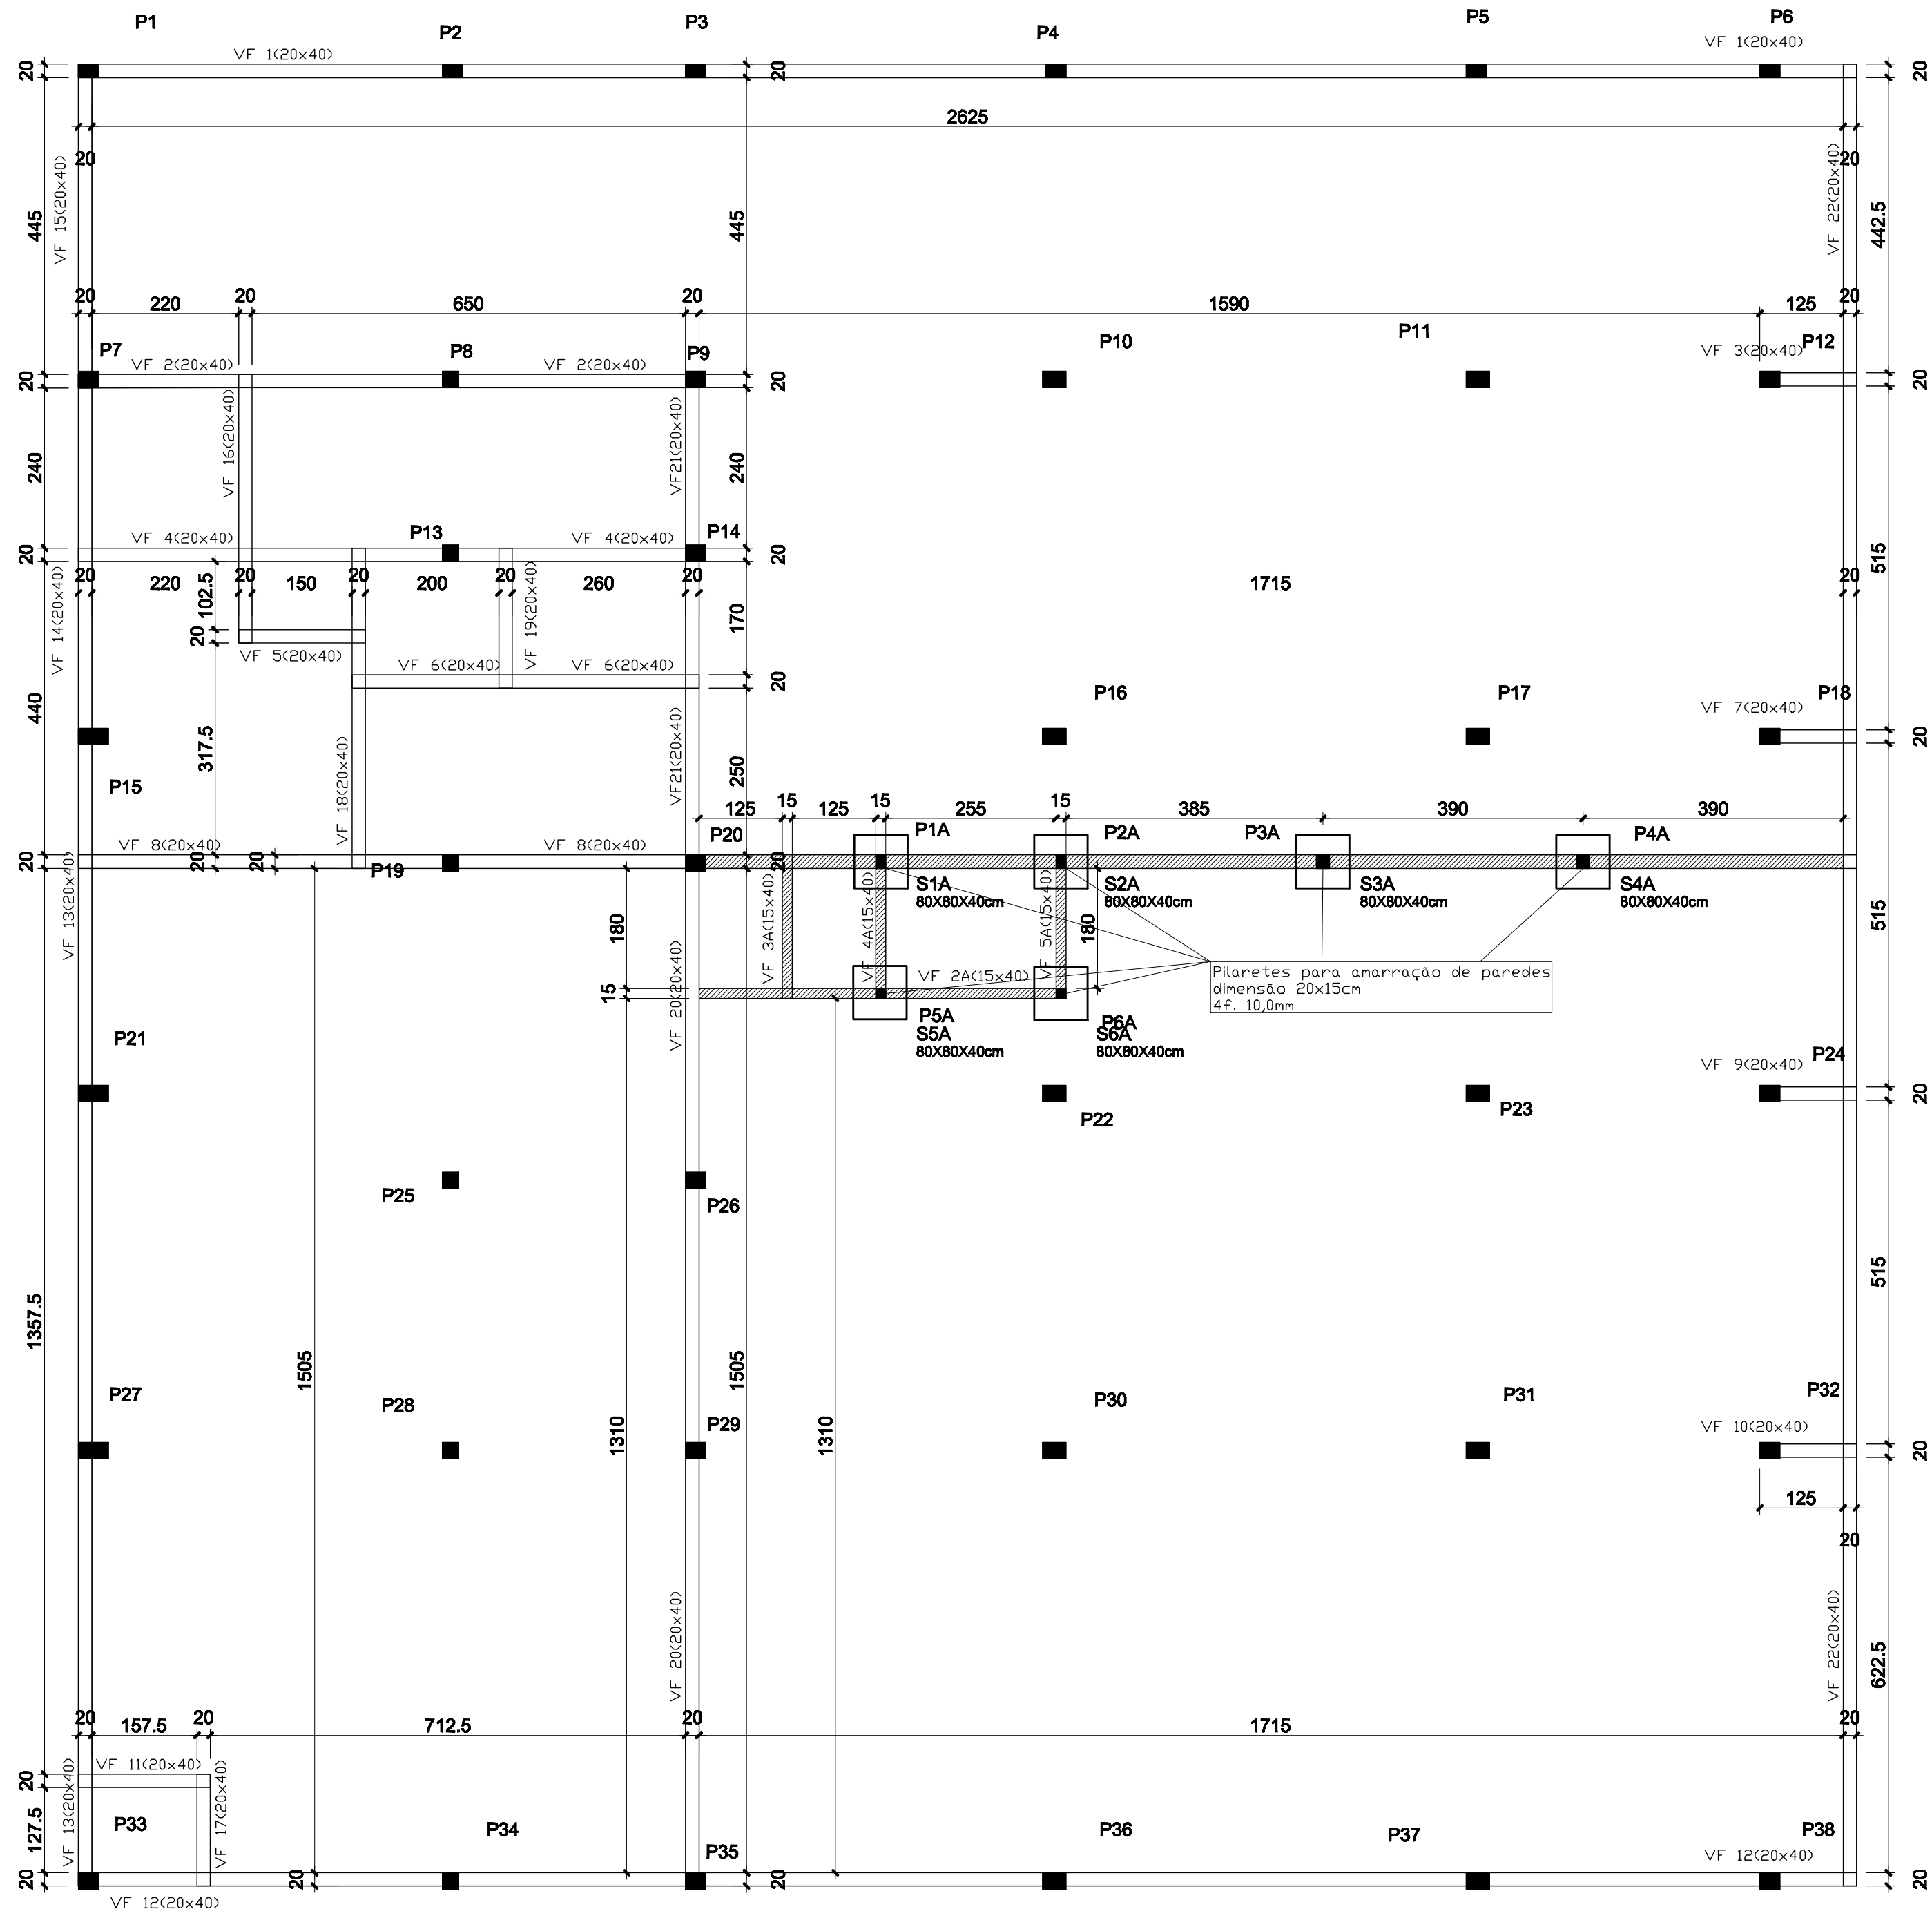

PAVIMENTO SUB-TÉRREO

Legenda:

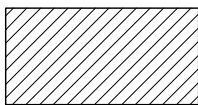

Vigas a executar na Etapa 2

EDIFÍCIO SEDE CÂMARA MUNICIPAL		DATA	JULHO 2011
PROJETO ESTRUTURAL			
RESP. TÉCNICO	Carlos H. Roggia ENGENHEIRO CIVIL - CREA 46.746 CPF: 286.695.840-34		ESCALA 1/75
	PROPRIETÁRIO DA OBRA EDIFÍCIO SEDE DA CÂMARA MUNICIPAL DE AGUDO		DESINHO Fernando Soares
ENDEREÇO DA OBRA RUA MUNIZ FERRAZ, AGUDO - RS		PRIMEIRA	S-02
		ÁREA	1976,61m2
PLANTA DE FORMAS			