



DIVISA TERRENO COM A ACISA

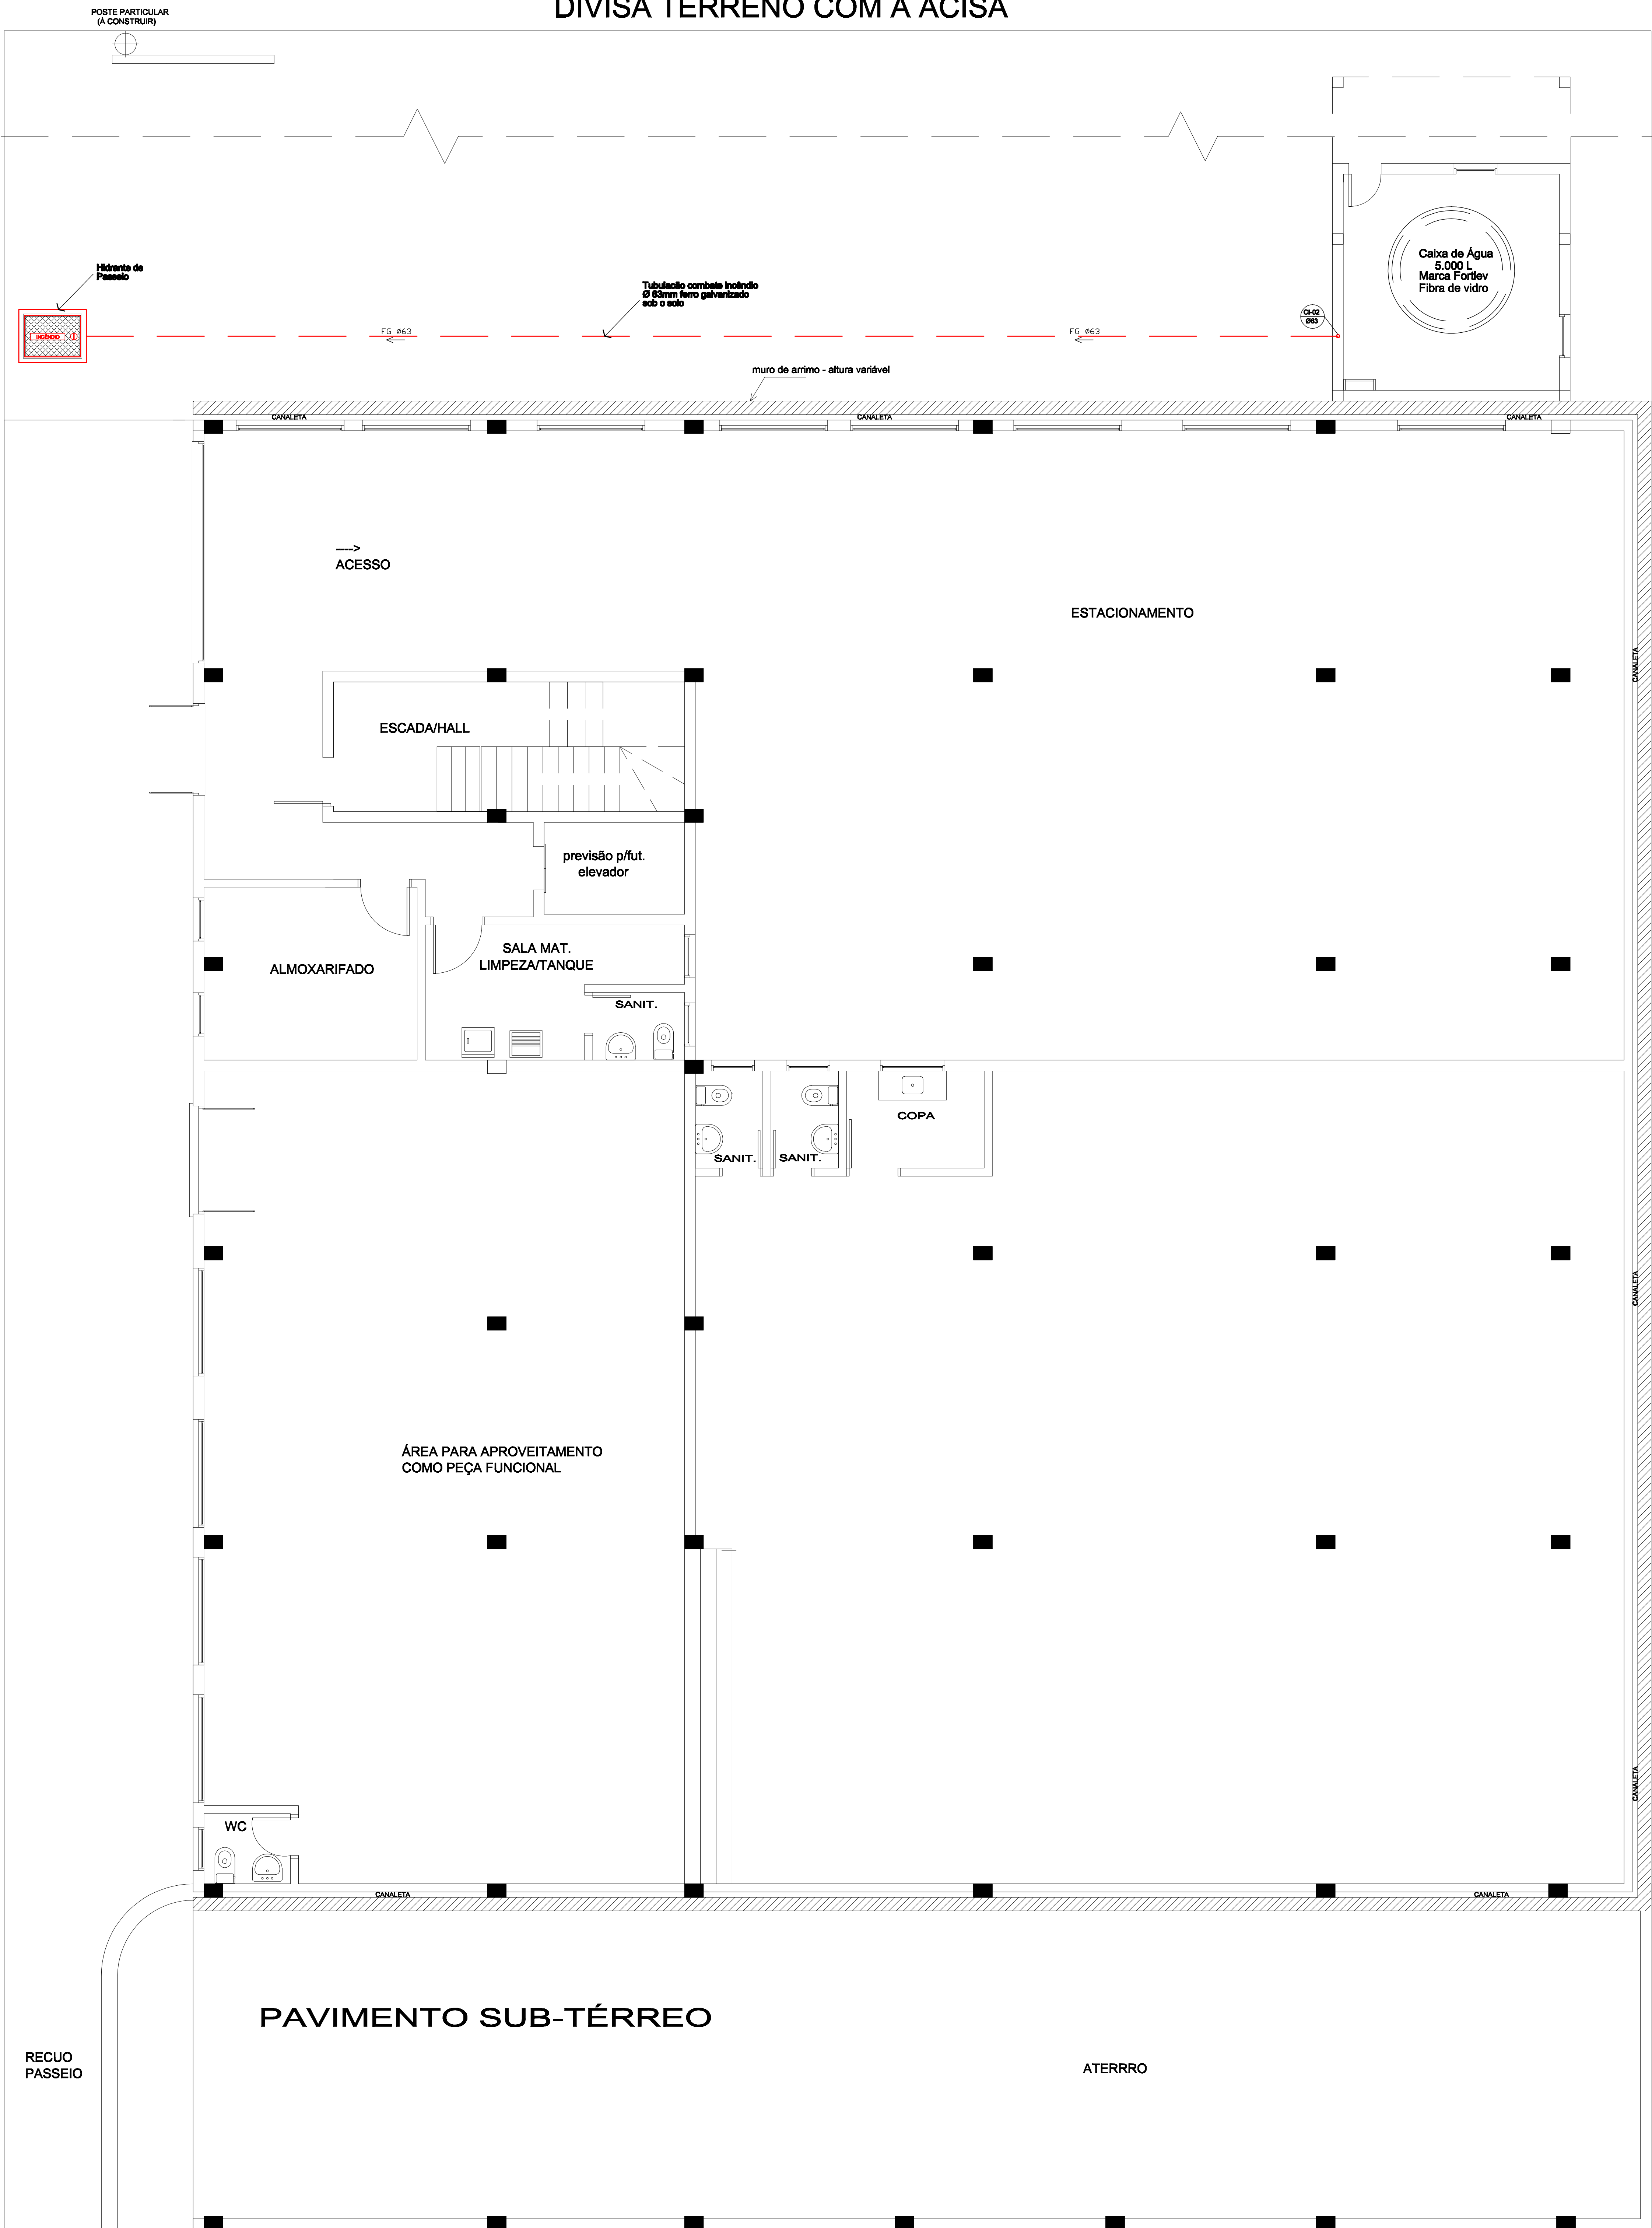


LEGENDA

- CI : COLUNA DE ÁGUA PARA COMBATE A INCÊNDIO
FG : FERRO GALVANIZADO (TUBULAÇÃO COMBATE A INCÊNDIO)
TUBULAÇÃO PELO FORRO OU LAJE
TUBULAÇÃO PELA PAREDE OU PISO

- XX-0 → Identificação Coluna
Ø00 → Bitola da Coluna

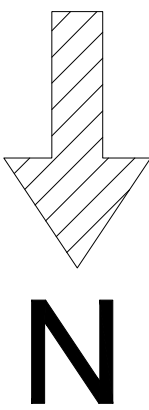

DETALHE HIDRANTE DE PASSEIO

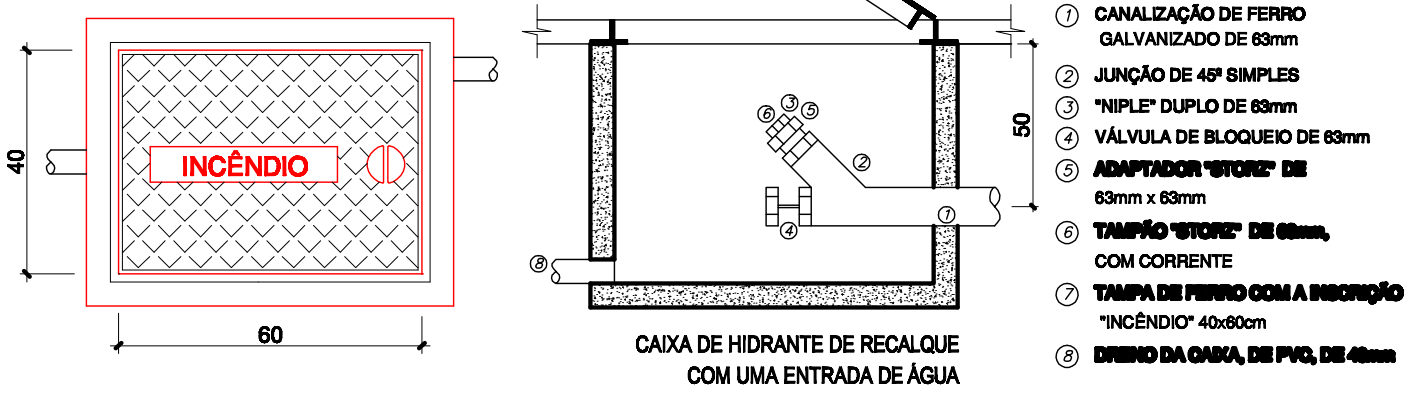

EDIFÍCIO SEDE CÂMARA MUNICIPAL

PPCI - SISTEMA HIDRÁULICO SOB COMANDO

RESP. TÉCNICO	Carlos H. Roggia ENGENHEIRO CIVIL - CREA 46.746 CPF: 286.695.840-34		DATA	JULHO 2011
	PROPRIETÁRIO DA OBRA	EDIFÍCIO SEDE DA CÂMARA MUNICIPAL DE AGUDO	ESCALA	1/20
ENDERECO DA OBRA	RUA MUNIZ FERRAZ, AGUDO - RS	ÁREA	1976,61m²	PROJETO
I-01				
PLANTA BAIXA SUB-TÉRREO				