



SITUAÇÃO / LOCALIZAÇÃO
ESC. 1/200

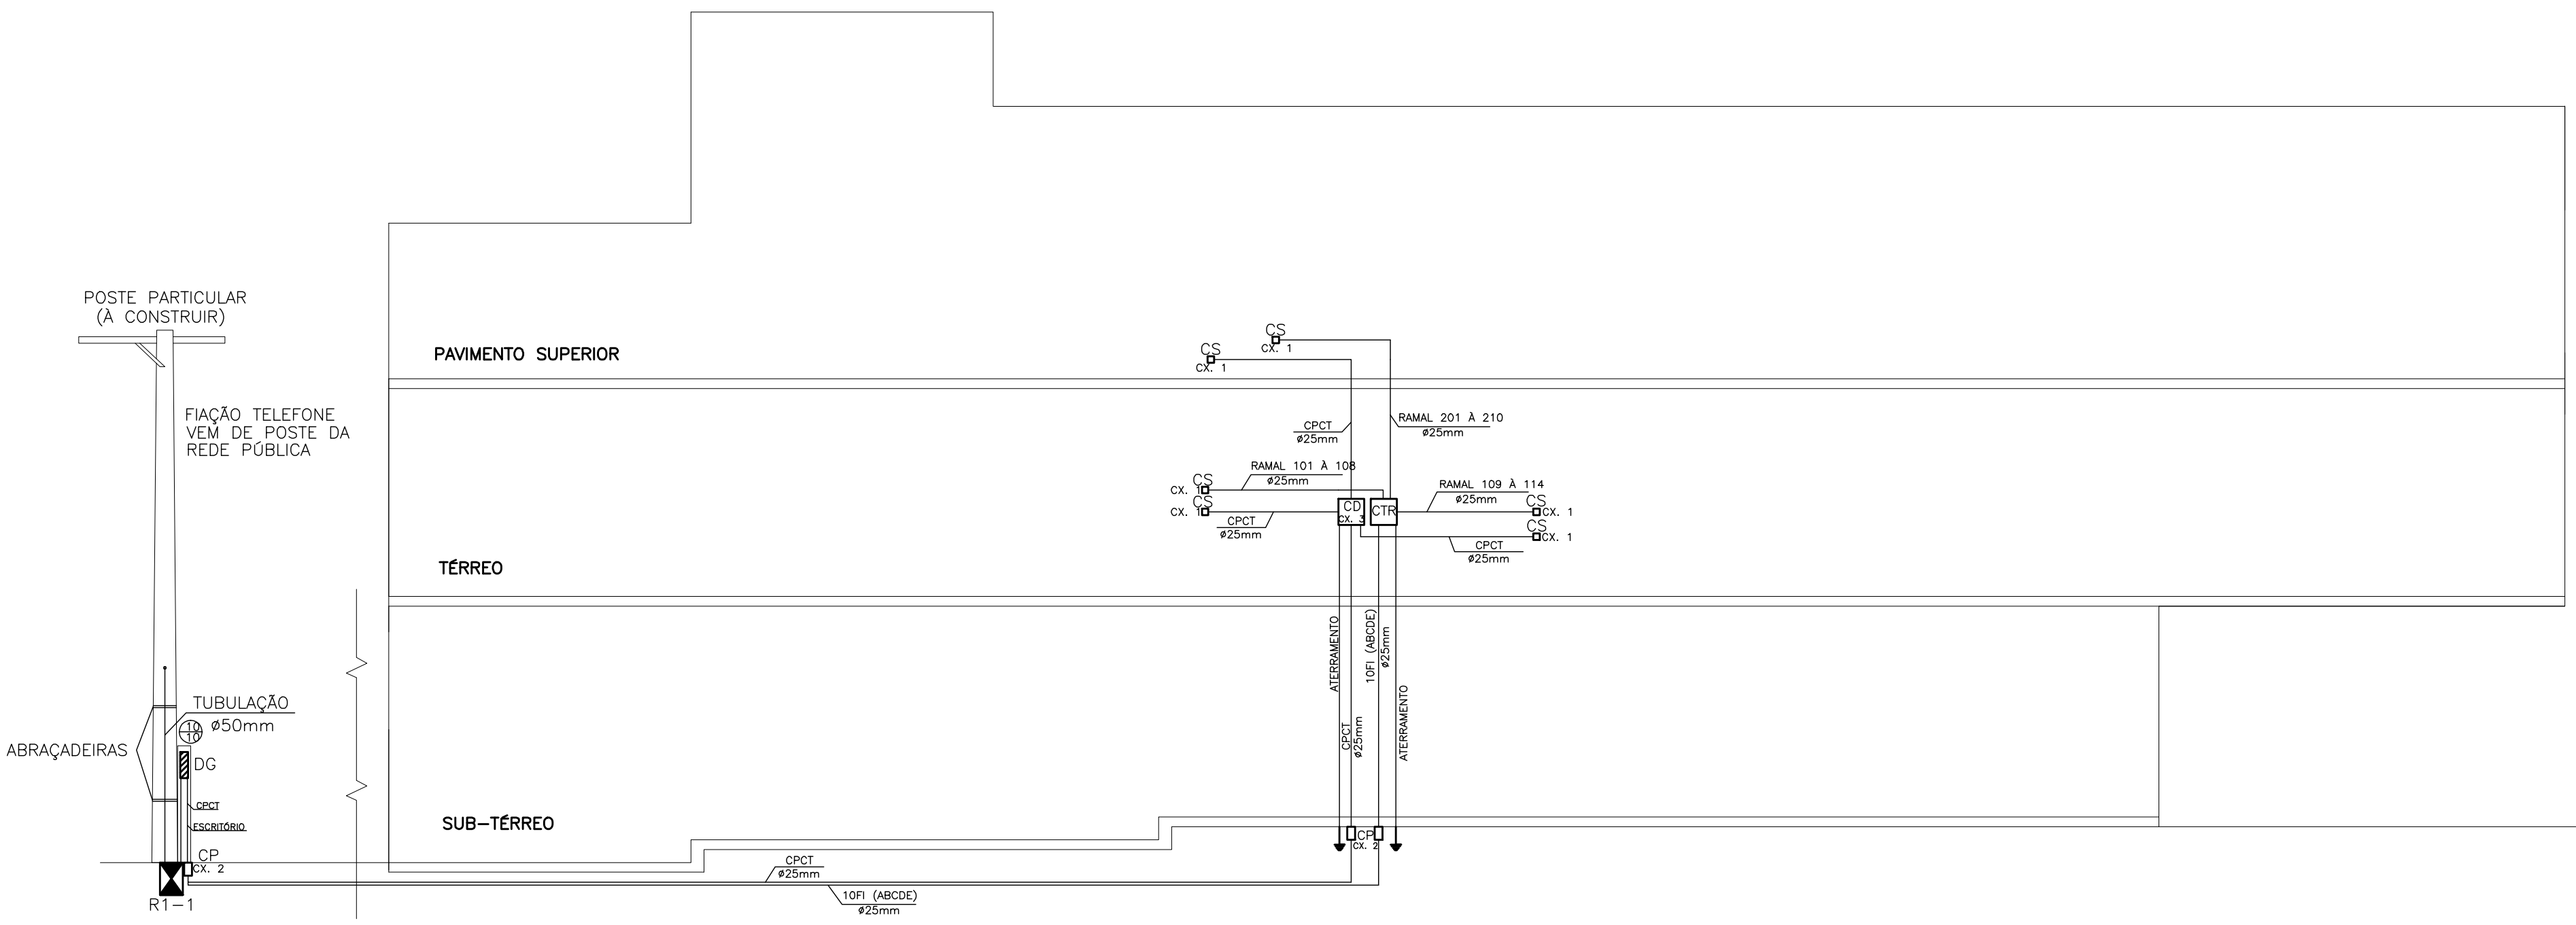

ESQUEMA VERTICAL

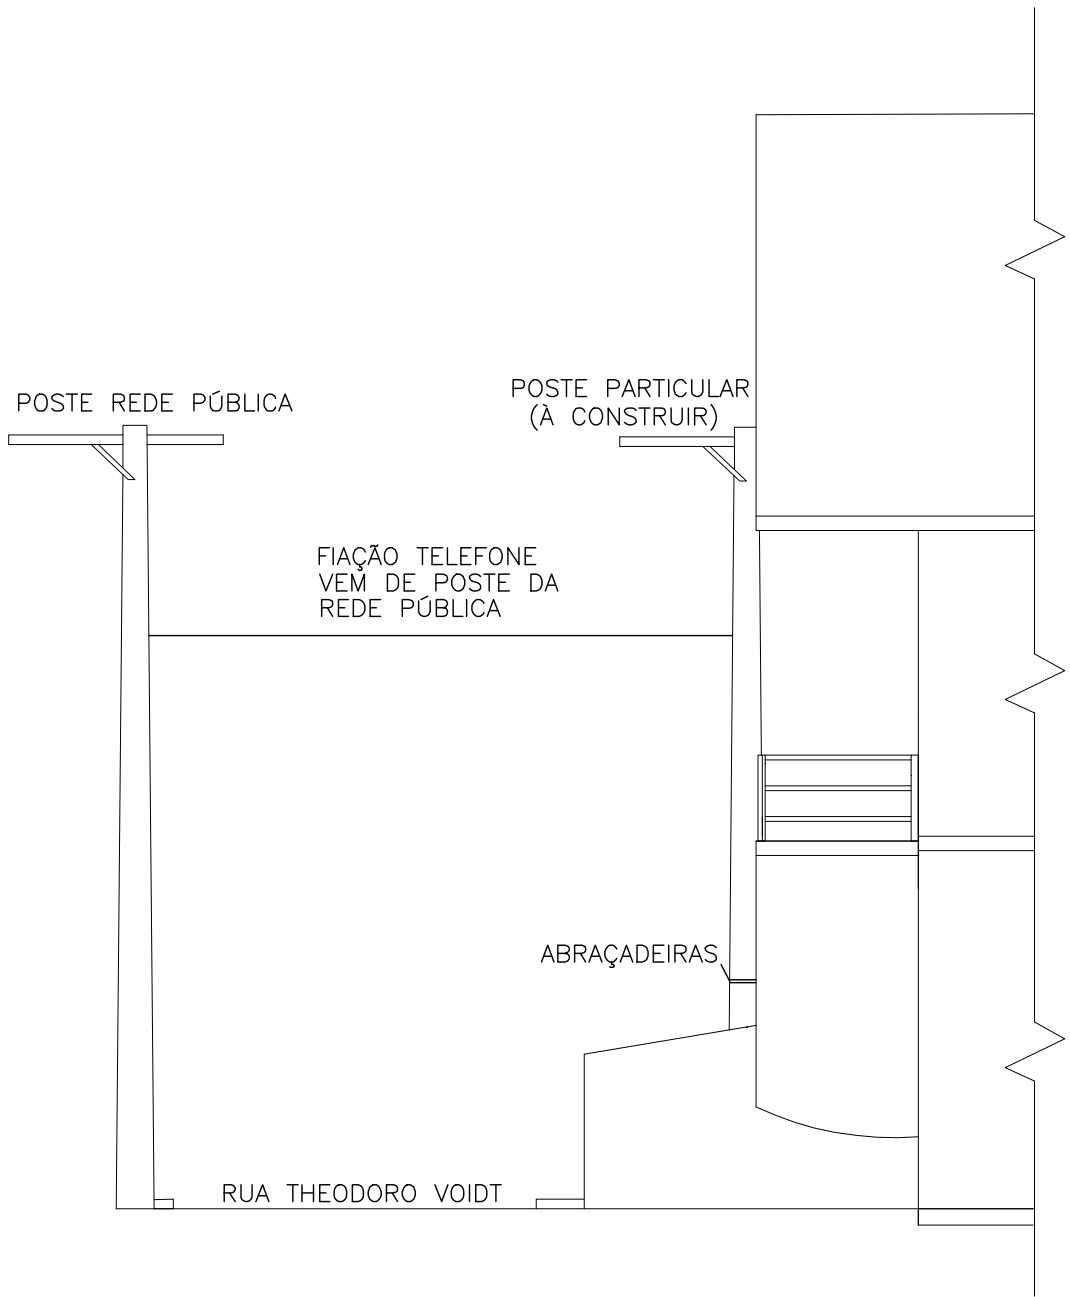

DETALHE ESQUEMA VERTICAL

LEGENDA

	CAIXA DE DISTRIBUIÇÃO(CD) H=1,20m		TUBULAÇÃO NO PISO
	CAIXA DE DISTRIBUIÇÃO GERAL (DG)		TUBULAÇÃO NO TETO
	CAIXA DE SAÍDA BAIXA (CS), H=30cm		SUMÁRIO DE CONTAGEM
	CAIXA DE SAÍDA MÉDIA (CS), H=130cm		TUBULAÇÃO DESCE
	CAIXA DE PASSAGEM (CP)		TUBULAÇÃO SOBE
	CAIXA DE SAÍDA EMBUTIDA NO PISO		CENTRAL TELEFÔNICA DOS RAMAIS (CTR)
	ATERRAMENTO C/ HASTE TERRA E CONECTOR		

EDIFÍCIO SEDE CÂMARA MUNICIPAL		DATA	JULHO 2007
PROJETO REDE DE TELEFONIA			
RESP. TÉCNICO	<div>Carlos H. Roggia</div> <div>ENGENHEIRO CIVIL – CREA 46.746</div> <div>CPF: 286.695.840-34</div>	ESCALA	1/75
		DESENHO	Fernando Soares
PROPRIETÁRIO DA OBRA	EDIFÍCIO SEDE DA CÂMARA MUNICIPAL DE AGUDO	FRANCHA	T-03
ENDEREÇO DA OBRA	RUA MUNIZ FERRAZ, AGUDO – RS	ÁREA	1923,81m²
SITUAÇÃO/LOCALIZAÇÃO E ESQUEMA VERTICAL			