
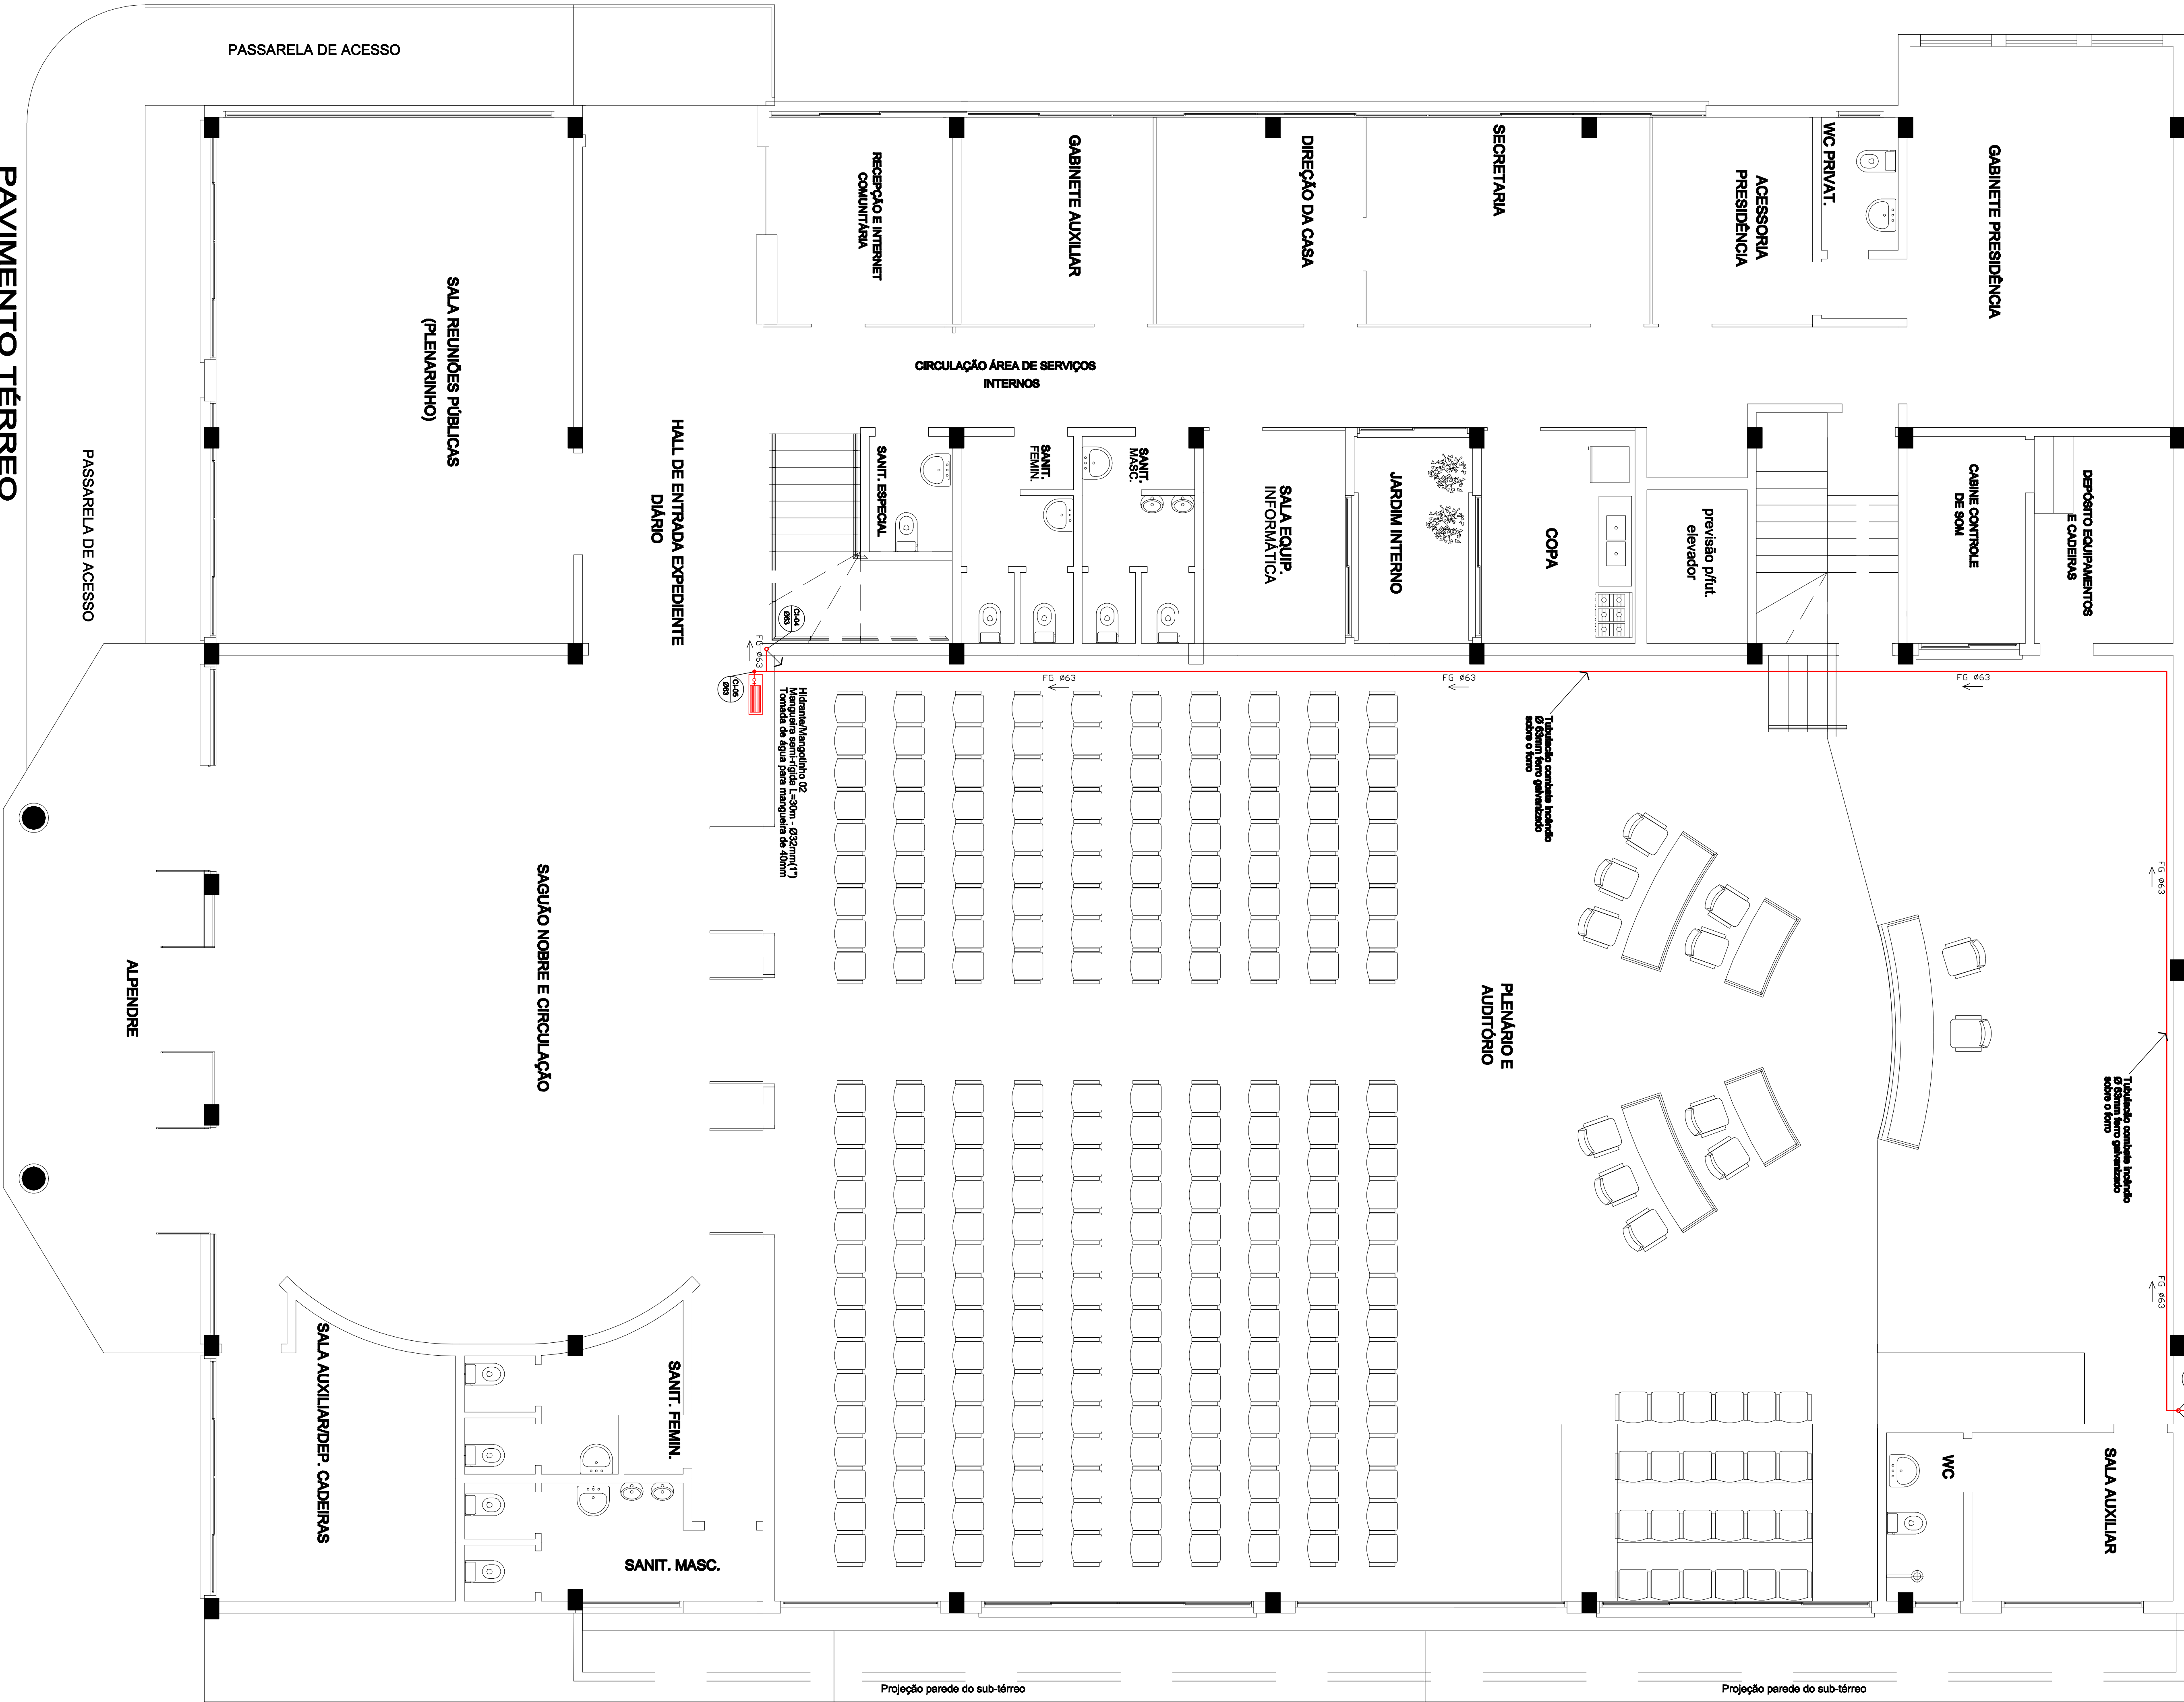


LEGENDA

- CI : COLUNA DE ÁGUA PARA COMBATE A INCENDIO
FG : FERRO GALVANIZADO (TUBULAÇÃO COMBATE A INCENDIO)
TUBULAÇÃO PELO FORRO OU LAJE
TUBULAÇÃO PELA PAREDE OU PISO

XX-0 → Identificação Coluna
Ø00 → Bitoia da Coluna

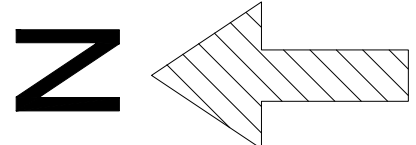

OBSERVAÇÕES:
Para tubos sem especificação representada em planta indicar as seguintes especificações mínimas:
- 2½ para tubulações com diâmetro nominal igual ou inferior a 100mm.
- 1½ para tubulações com diâmetro nominal igual a 100mm.
- 0,25% para tubulações com diâmetro nominal igual ou superior a 150mm.
Para tubulção de drenagem do sistema de climatização usar inclinação mínima de 1%.
Diâmetros dos tubos especificados em polego em mm.

EDIFÍCIO SEDE CÂMARA MUNICIPAL

PRCI - SISTEMA HIDRÁULICO SOB COMANDO

