



PLANTA BAIXA- DEPÓSITO
SOM E CONTROLE
ESC.: 1/75

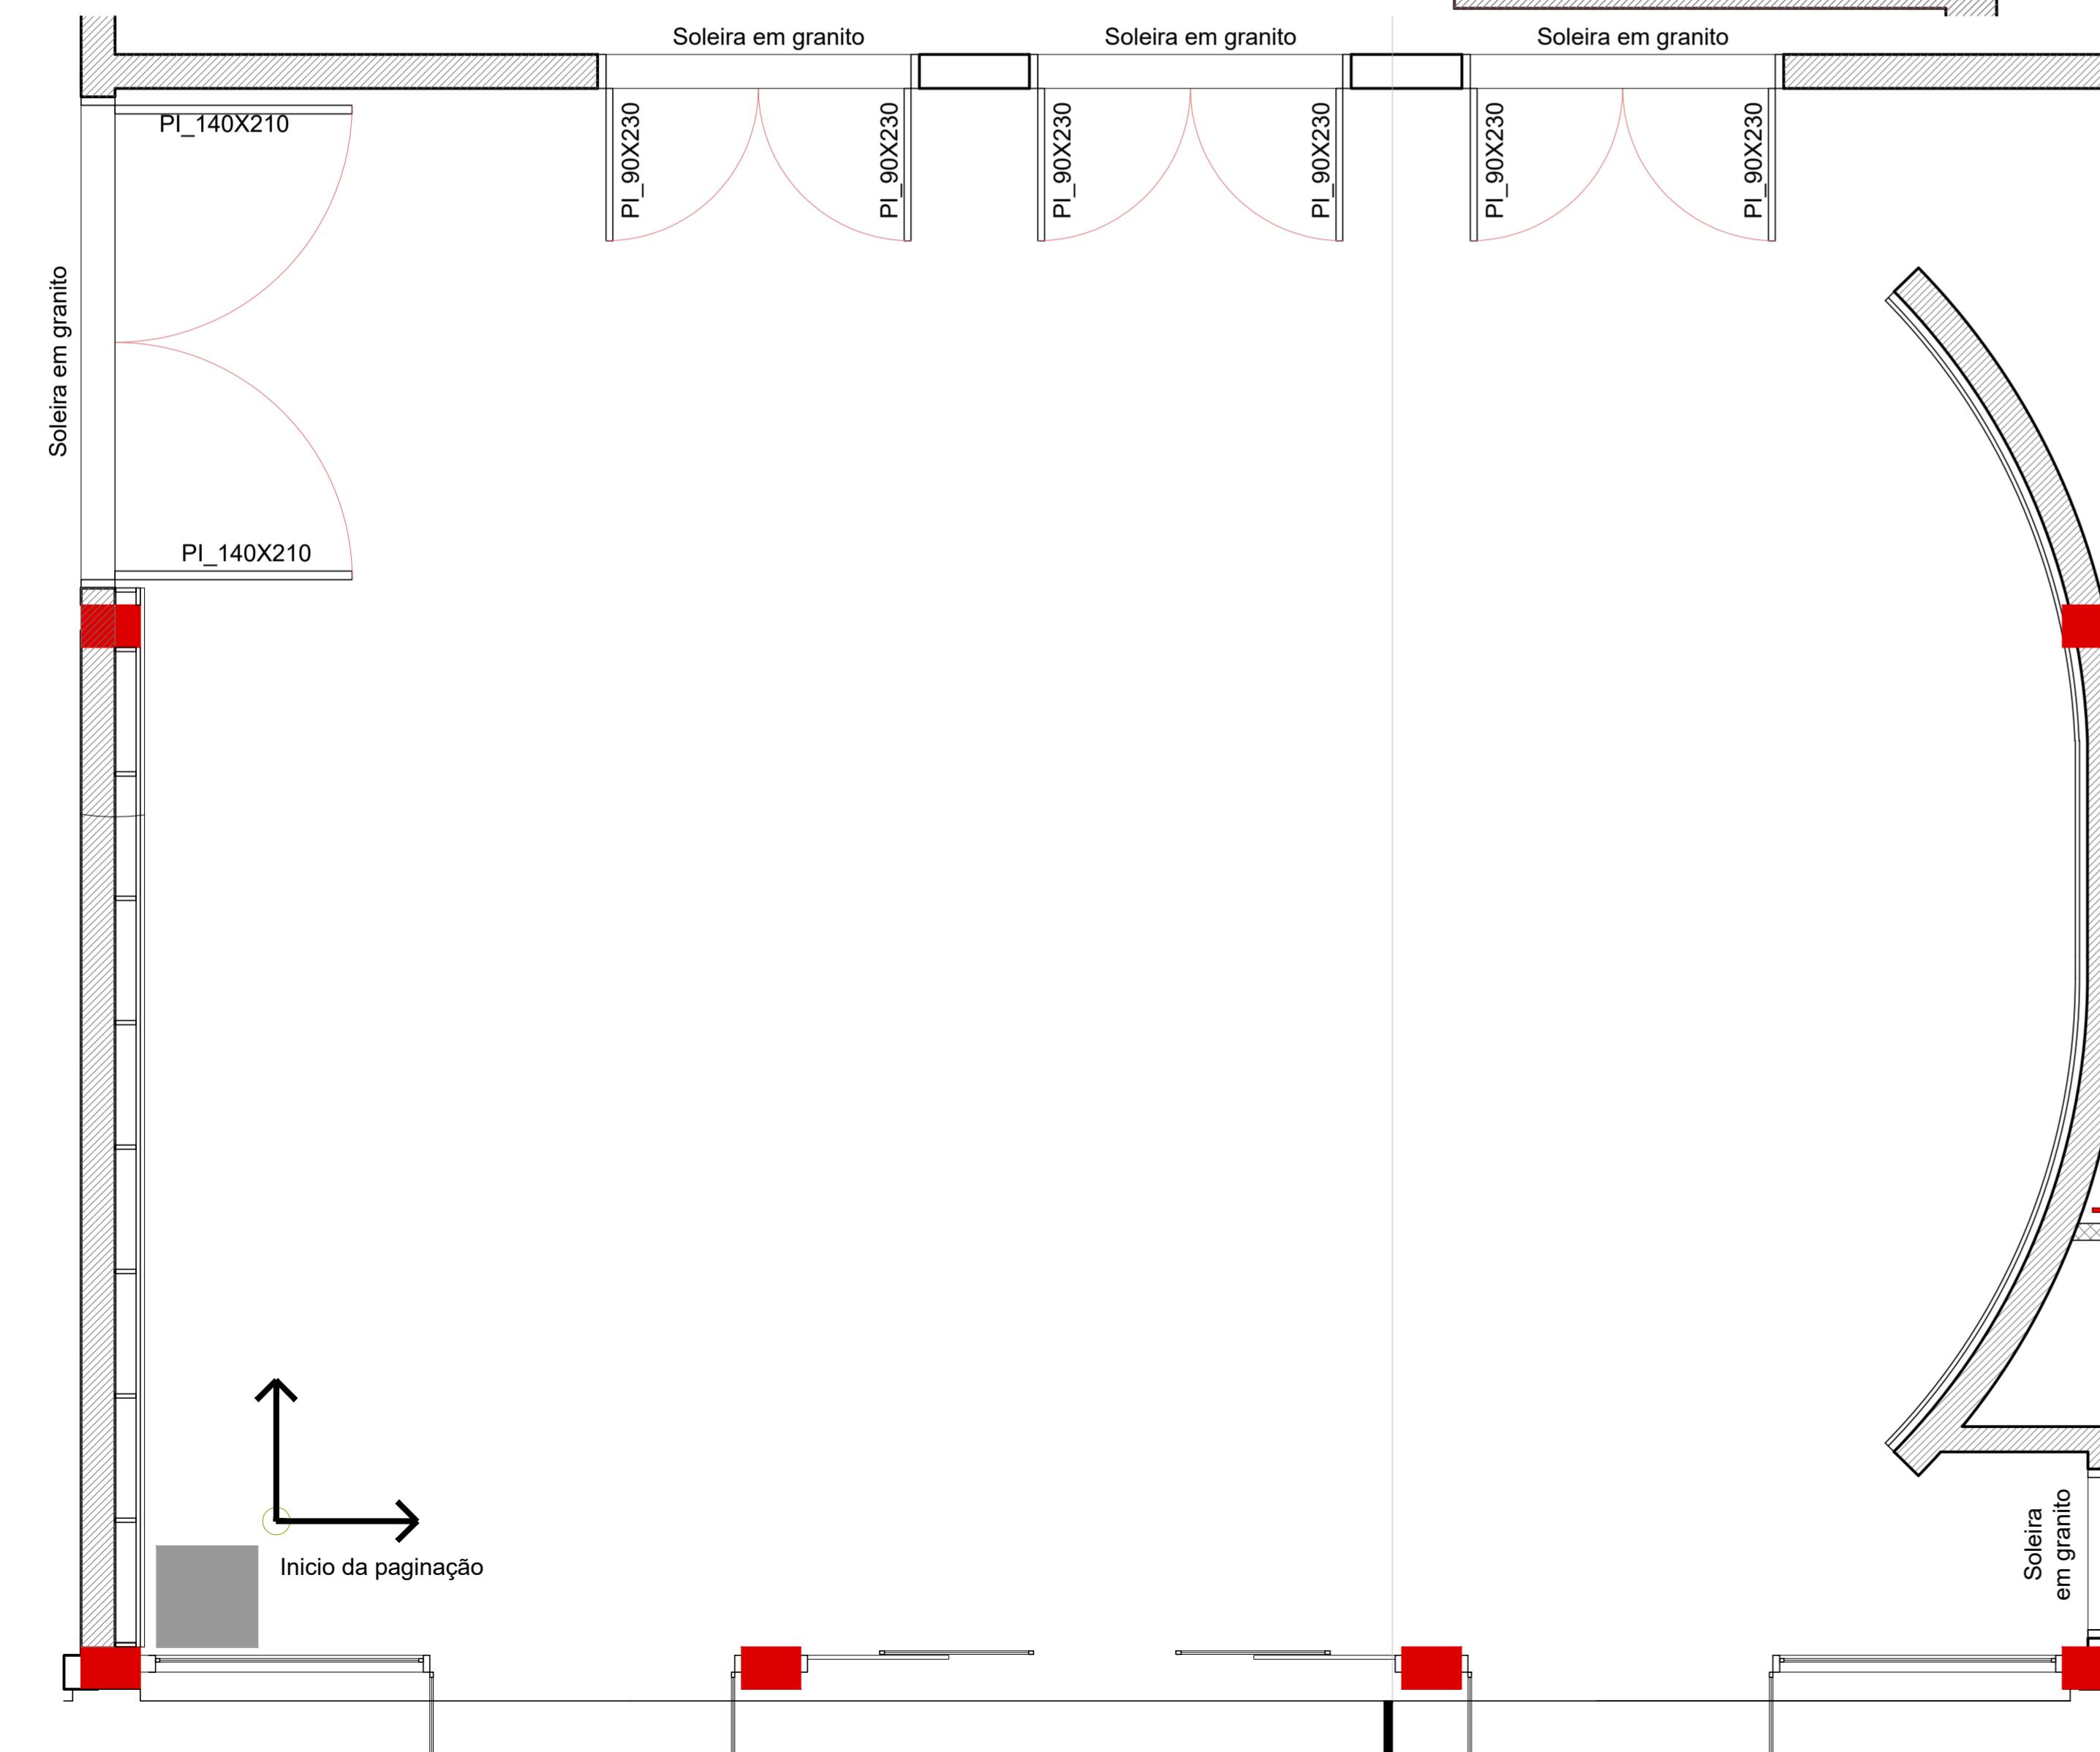

PLANTA BAIXA
SALA AUXILIAR
ESC.: 1/75

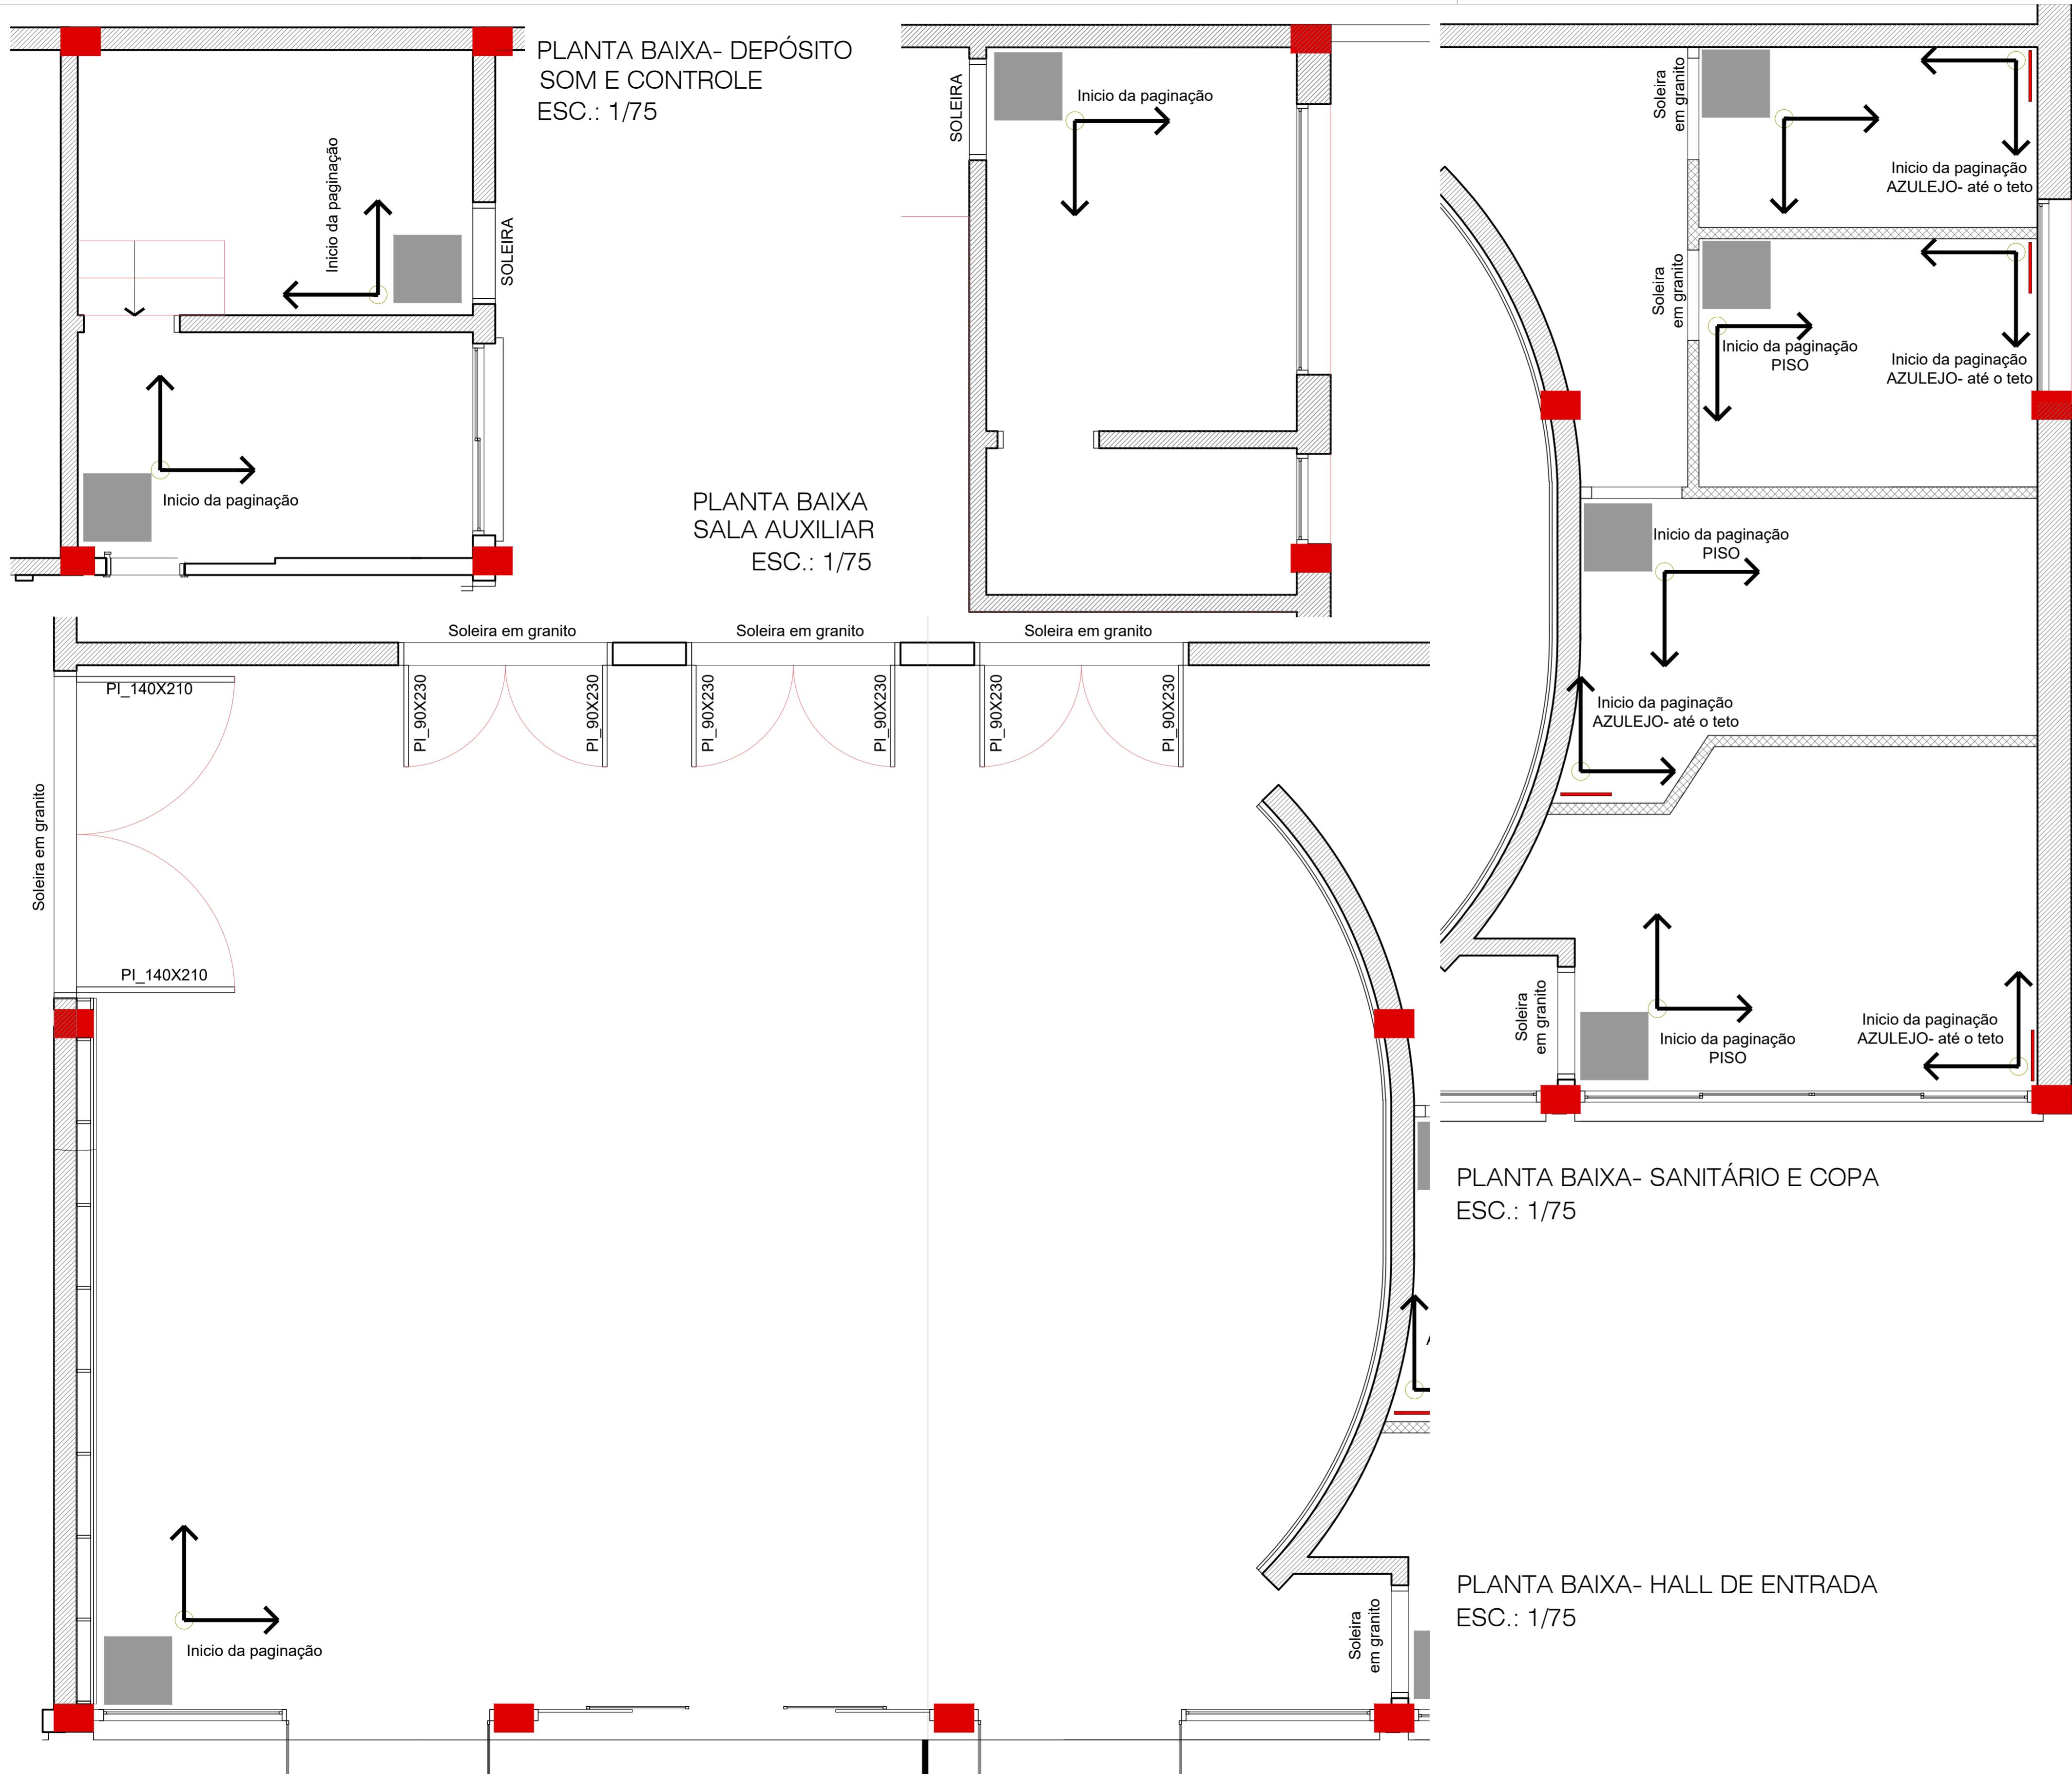

PLANTA BAIXA- SANITÁRIO E COPA
ESC.: 1/75

PLANTA BAIXA- HALL DE ENTRADA
ESC.: 1/75