



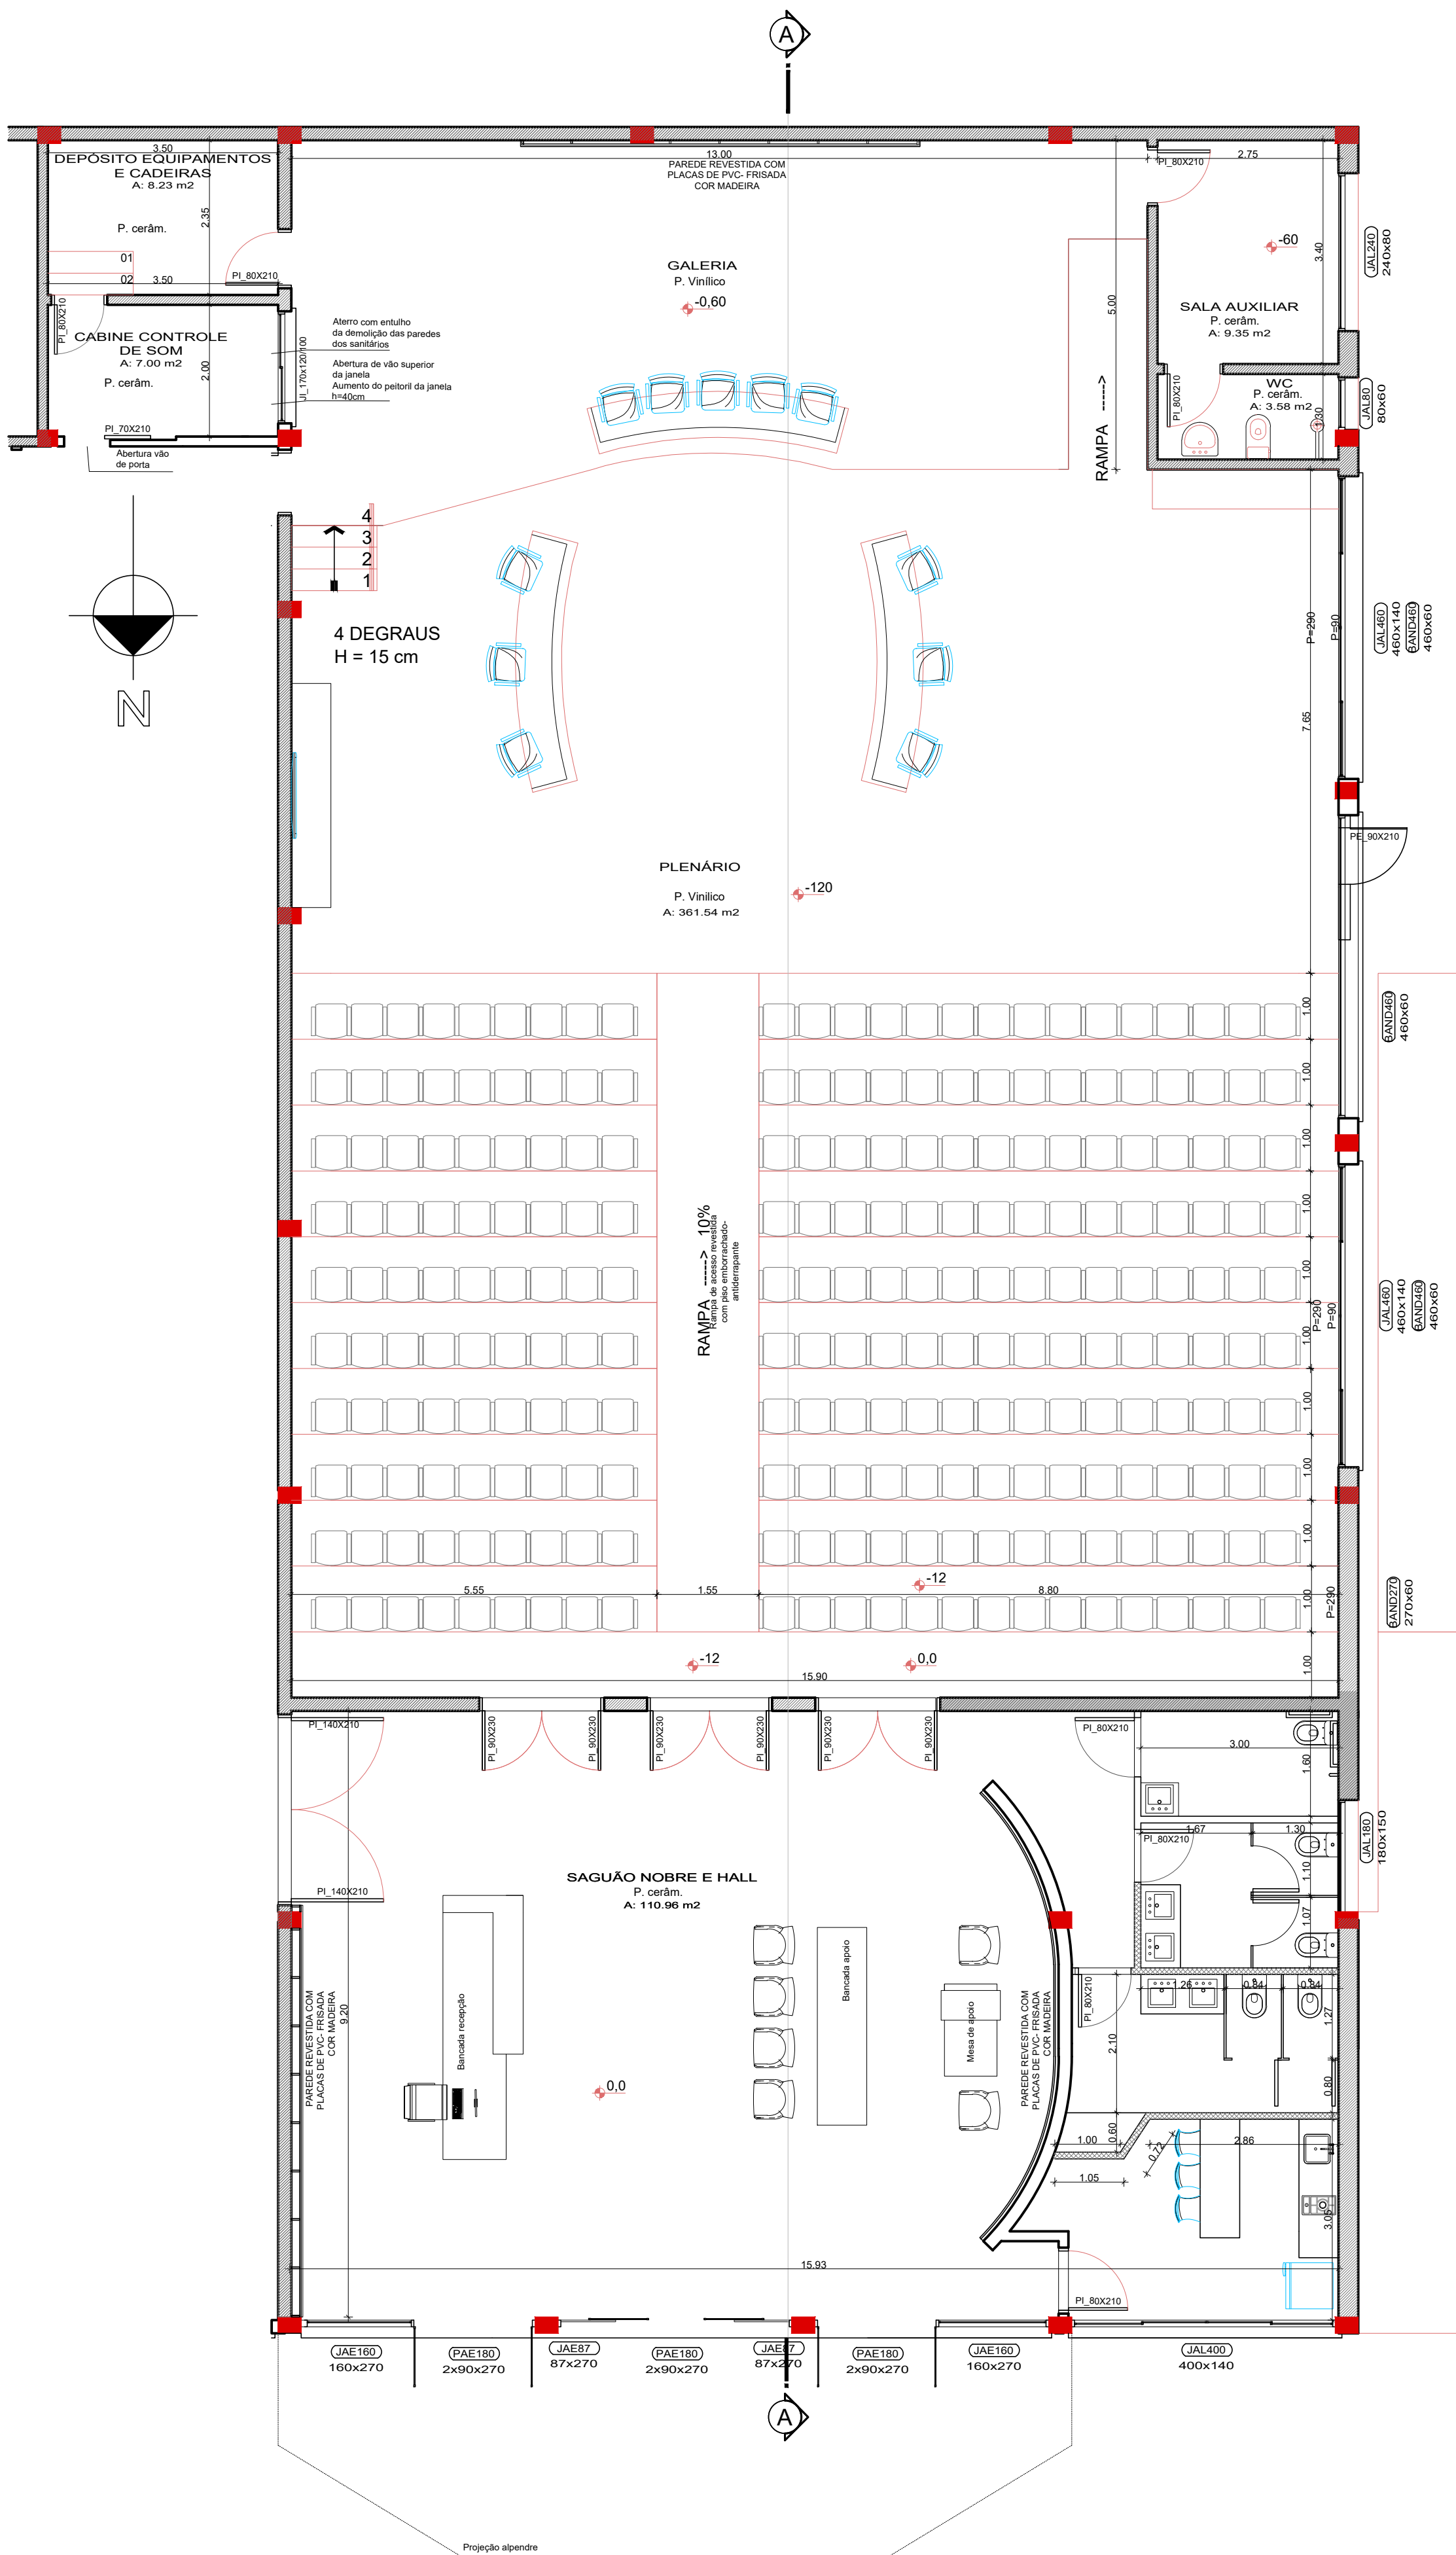

PLANTA BAIXA
ÁREA: 603,27m²
ESC.: 1/75


LEGENDA
PAREDE DE ALVENARIA
PAREDE DE GESSO

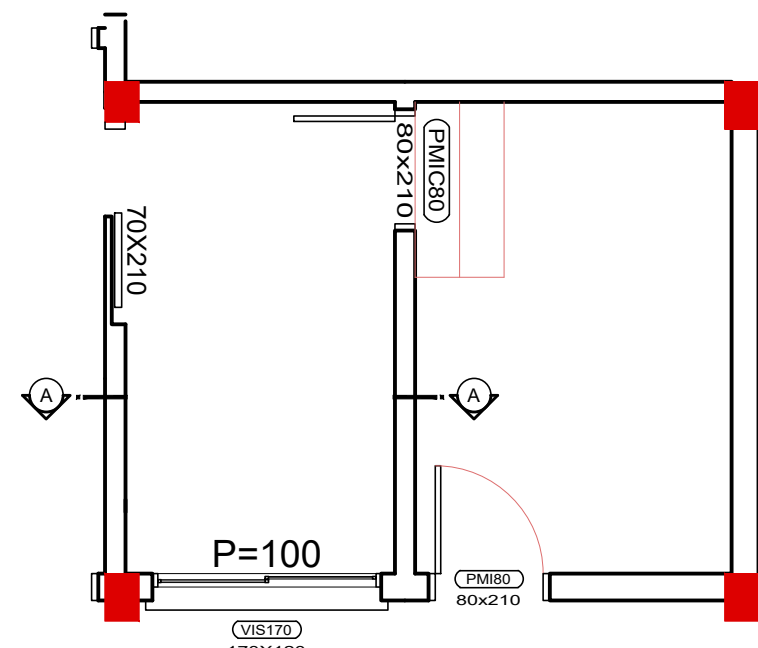

PLANTA BAIXA
Esc.: Sem esc.

Alvenaria a ser demolida
(prever acabamento final)

Alvenaria a ser executada
(prever reboco)

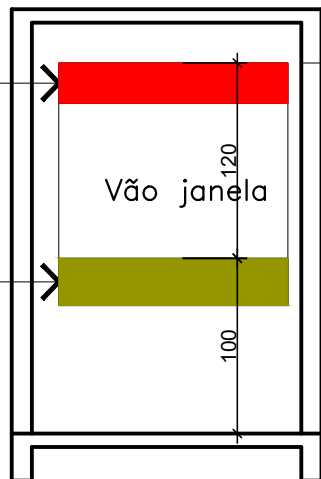

Corte AA
Esc.: Sem esc.

oficina 952
arquitetura & engenharia

Projeto:
8ª ETAPA CONCLUSÃO CÂMARA MUN. DE VEREADORES DE AGUDO/RS
Discriminação:
PROJETO ARQUITETÔNICO - PLANTA BAIXA
PRANCHA:
02
Cliente:
CÂMARA MUN. DE VEREADORES DE AGUDO/RS
Escala:
INDICADAS
Local:
RUA MUNIZ FERRAZ, Nº 756, BAIRRO: CENTRO, AGUDO/RS
Responsável:
Eng. Civil José Rodrigo Rosa Canzian - CREA RS220237
Aprovação do Cliente:
CÂMARA MUN. DE VEREADORES DE AGUDO/RS
CNPJ: 89.250.658/0001-65
Arquiteto e Urbanista Arno Carlos Hörbe Bräunig - CAU/RS A129470-9
Avenida Concorórdia, 952 - Sala 02 - Agudo/RS - Fone (55) 9-91 153636