


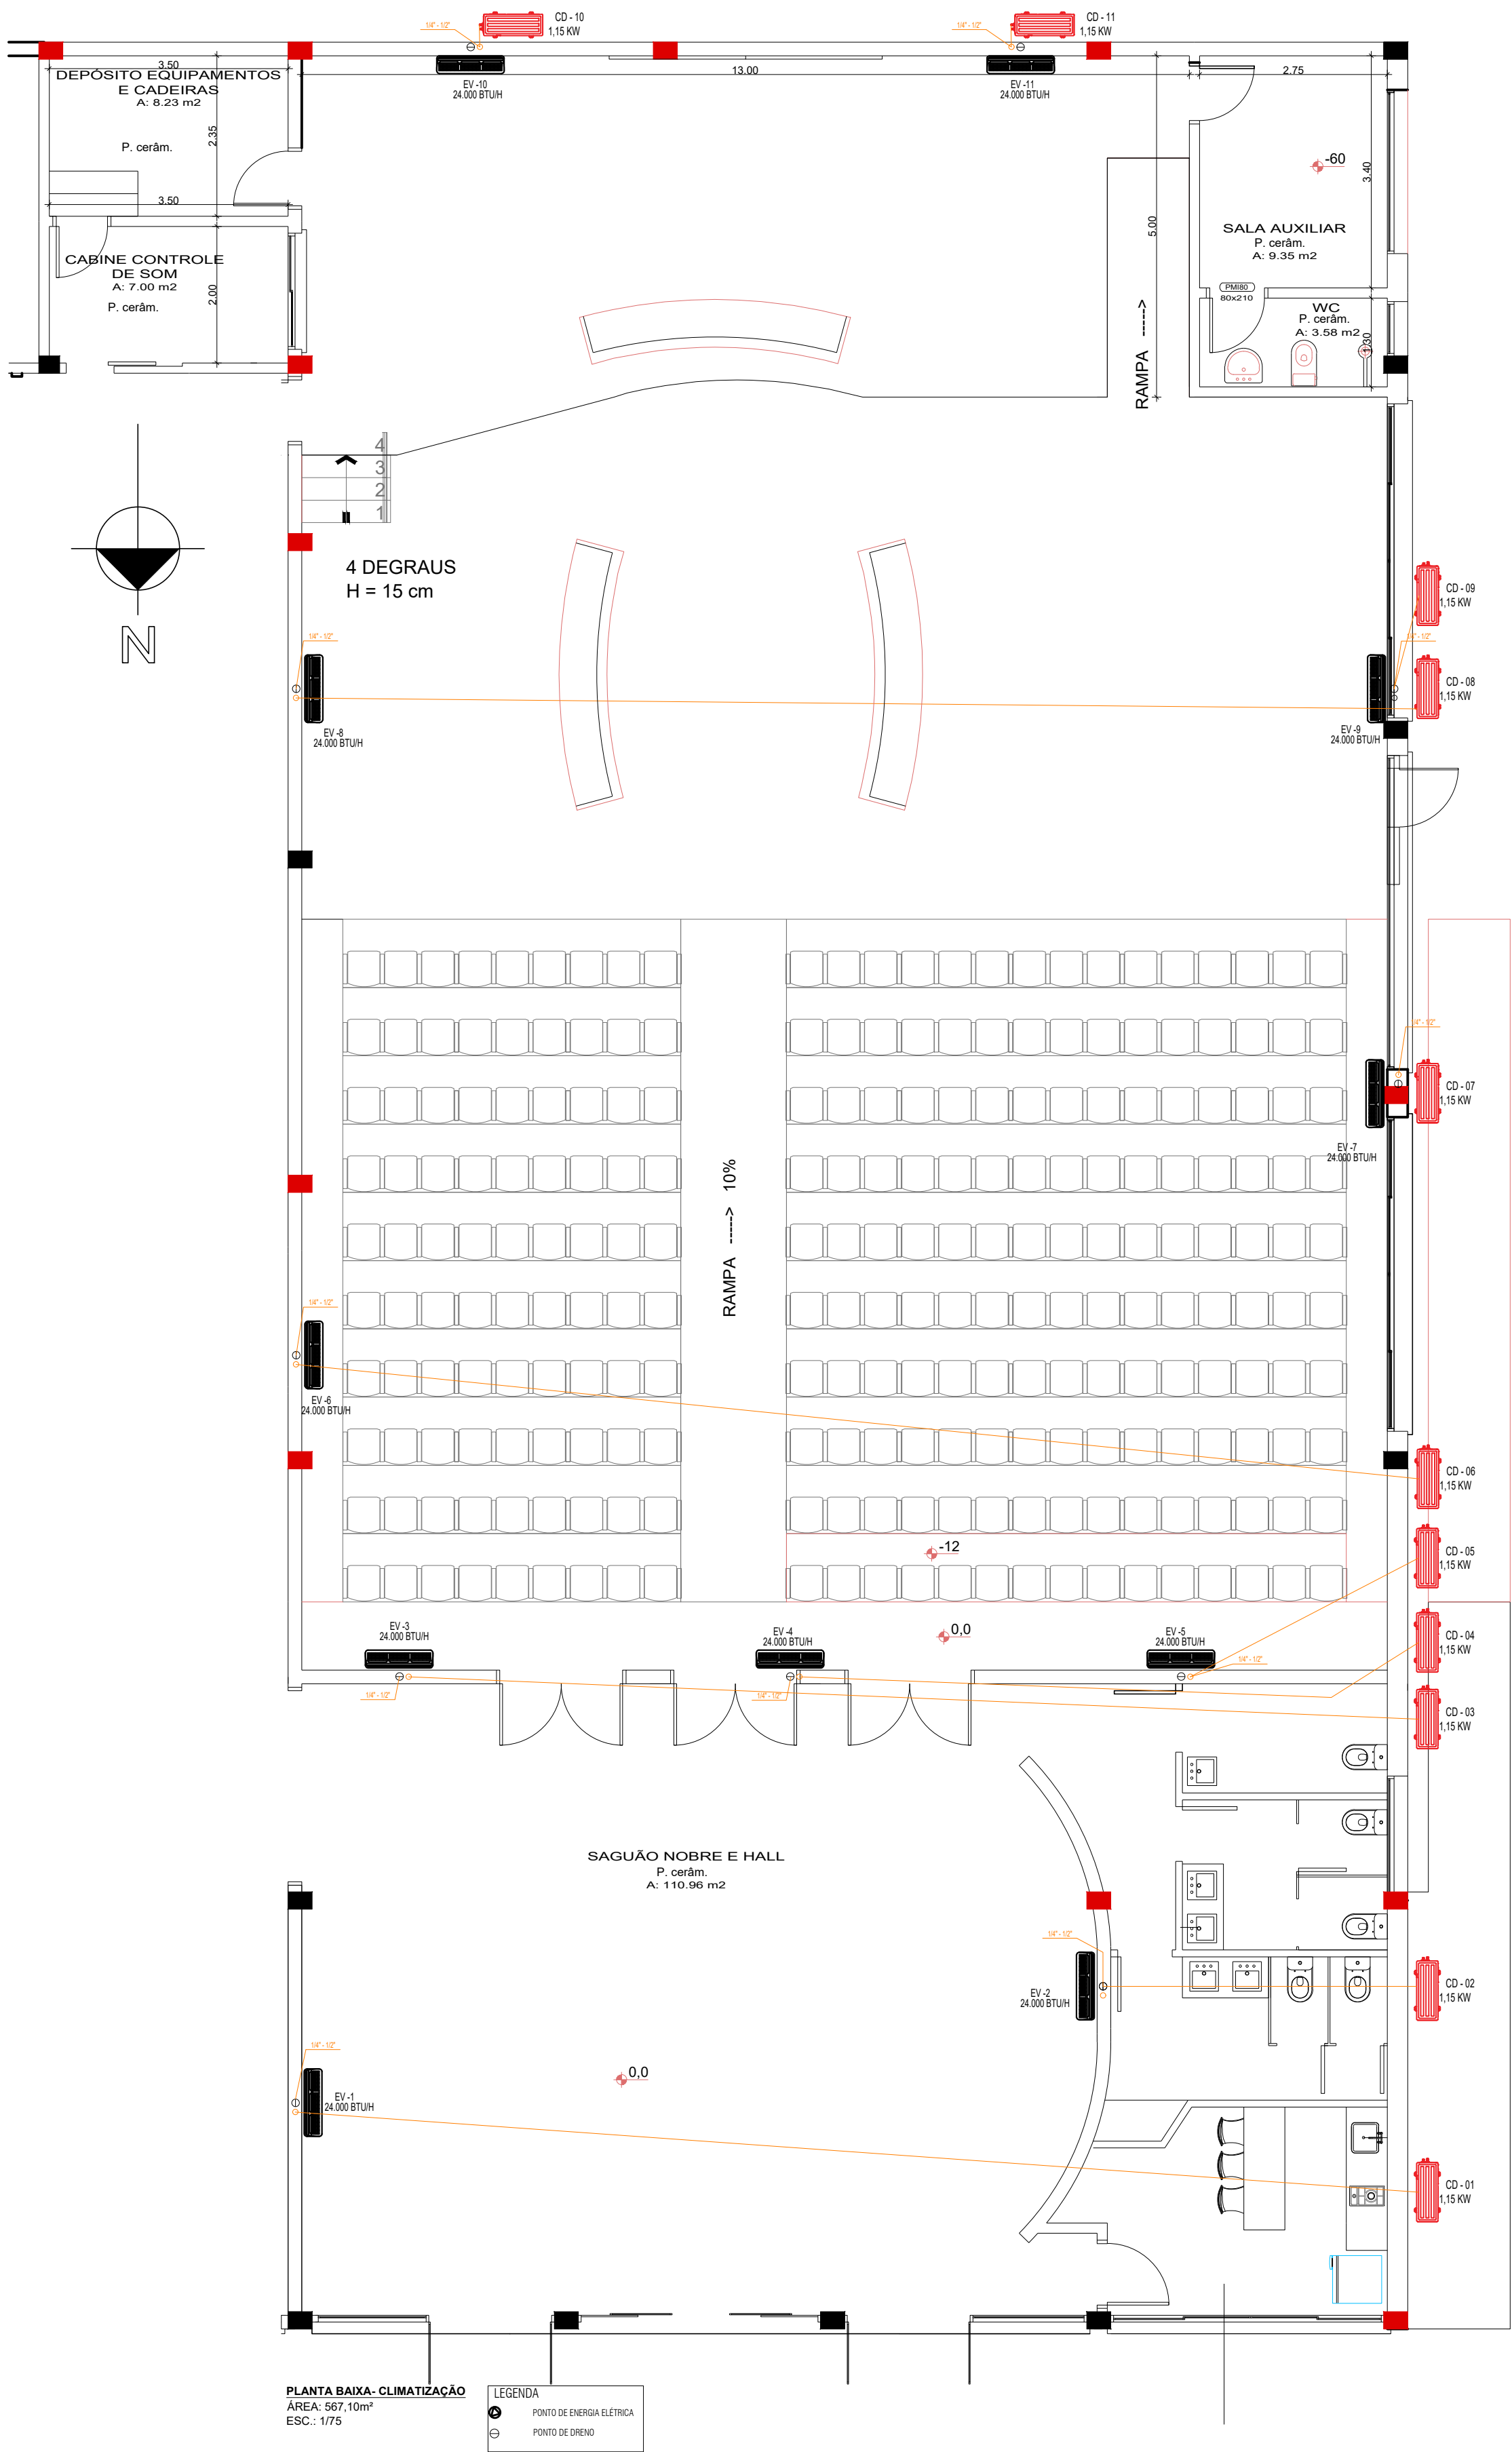

oficina 952
arquitetura & engenharia

Projeto:
8ª ETAPA CONCLUSÃO CÂMARA MUN. DE VEREADORES DE AGUDO/RS
Discriminação:
PLANTA BAIXA- CLIMATIZAÇÃO
PRANCHA:
05
Cliente:
CÂMARA MUN. DE VEREADORES DE AGUDO/RS
Escala:
INDICADAS
Local:
RUA MUNIZ FERRAZ, Nº 756, BAIRRO: CENTRO, AGUDO/RS
Responsável:
Eng. Civil José Rodrigo Rosa Canzian - CREA RS220237
Arquiteto e Urbanista Arno Carlos Hörbe Bräunig - CAU/RS A129470-9
Aprovação do Cliente:
CÂMARA MUN. DE VEREADORES DE AGUDO/RS
CNPJ: 89.250.658/0001-65
Avenida Concórdia, 952 - Sala 02 - Agudo/RS - Fone (55) 9-91153636